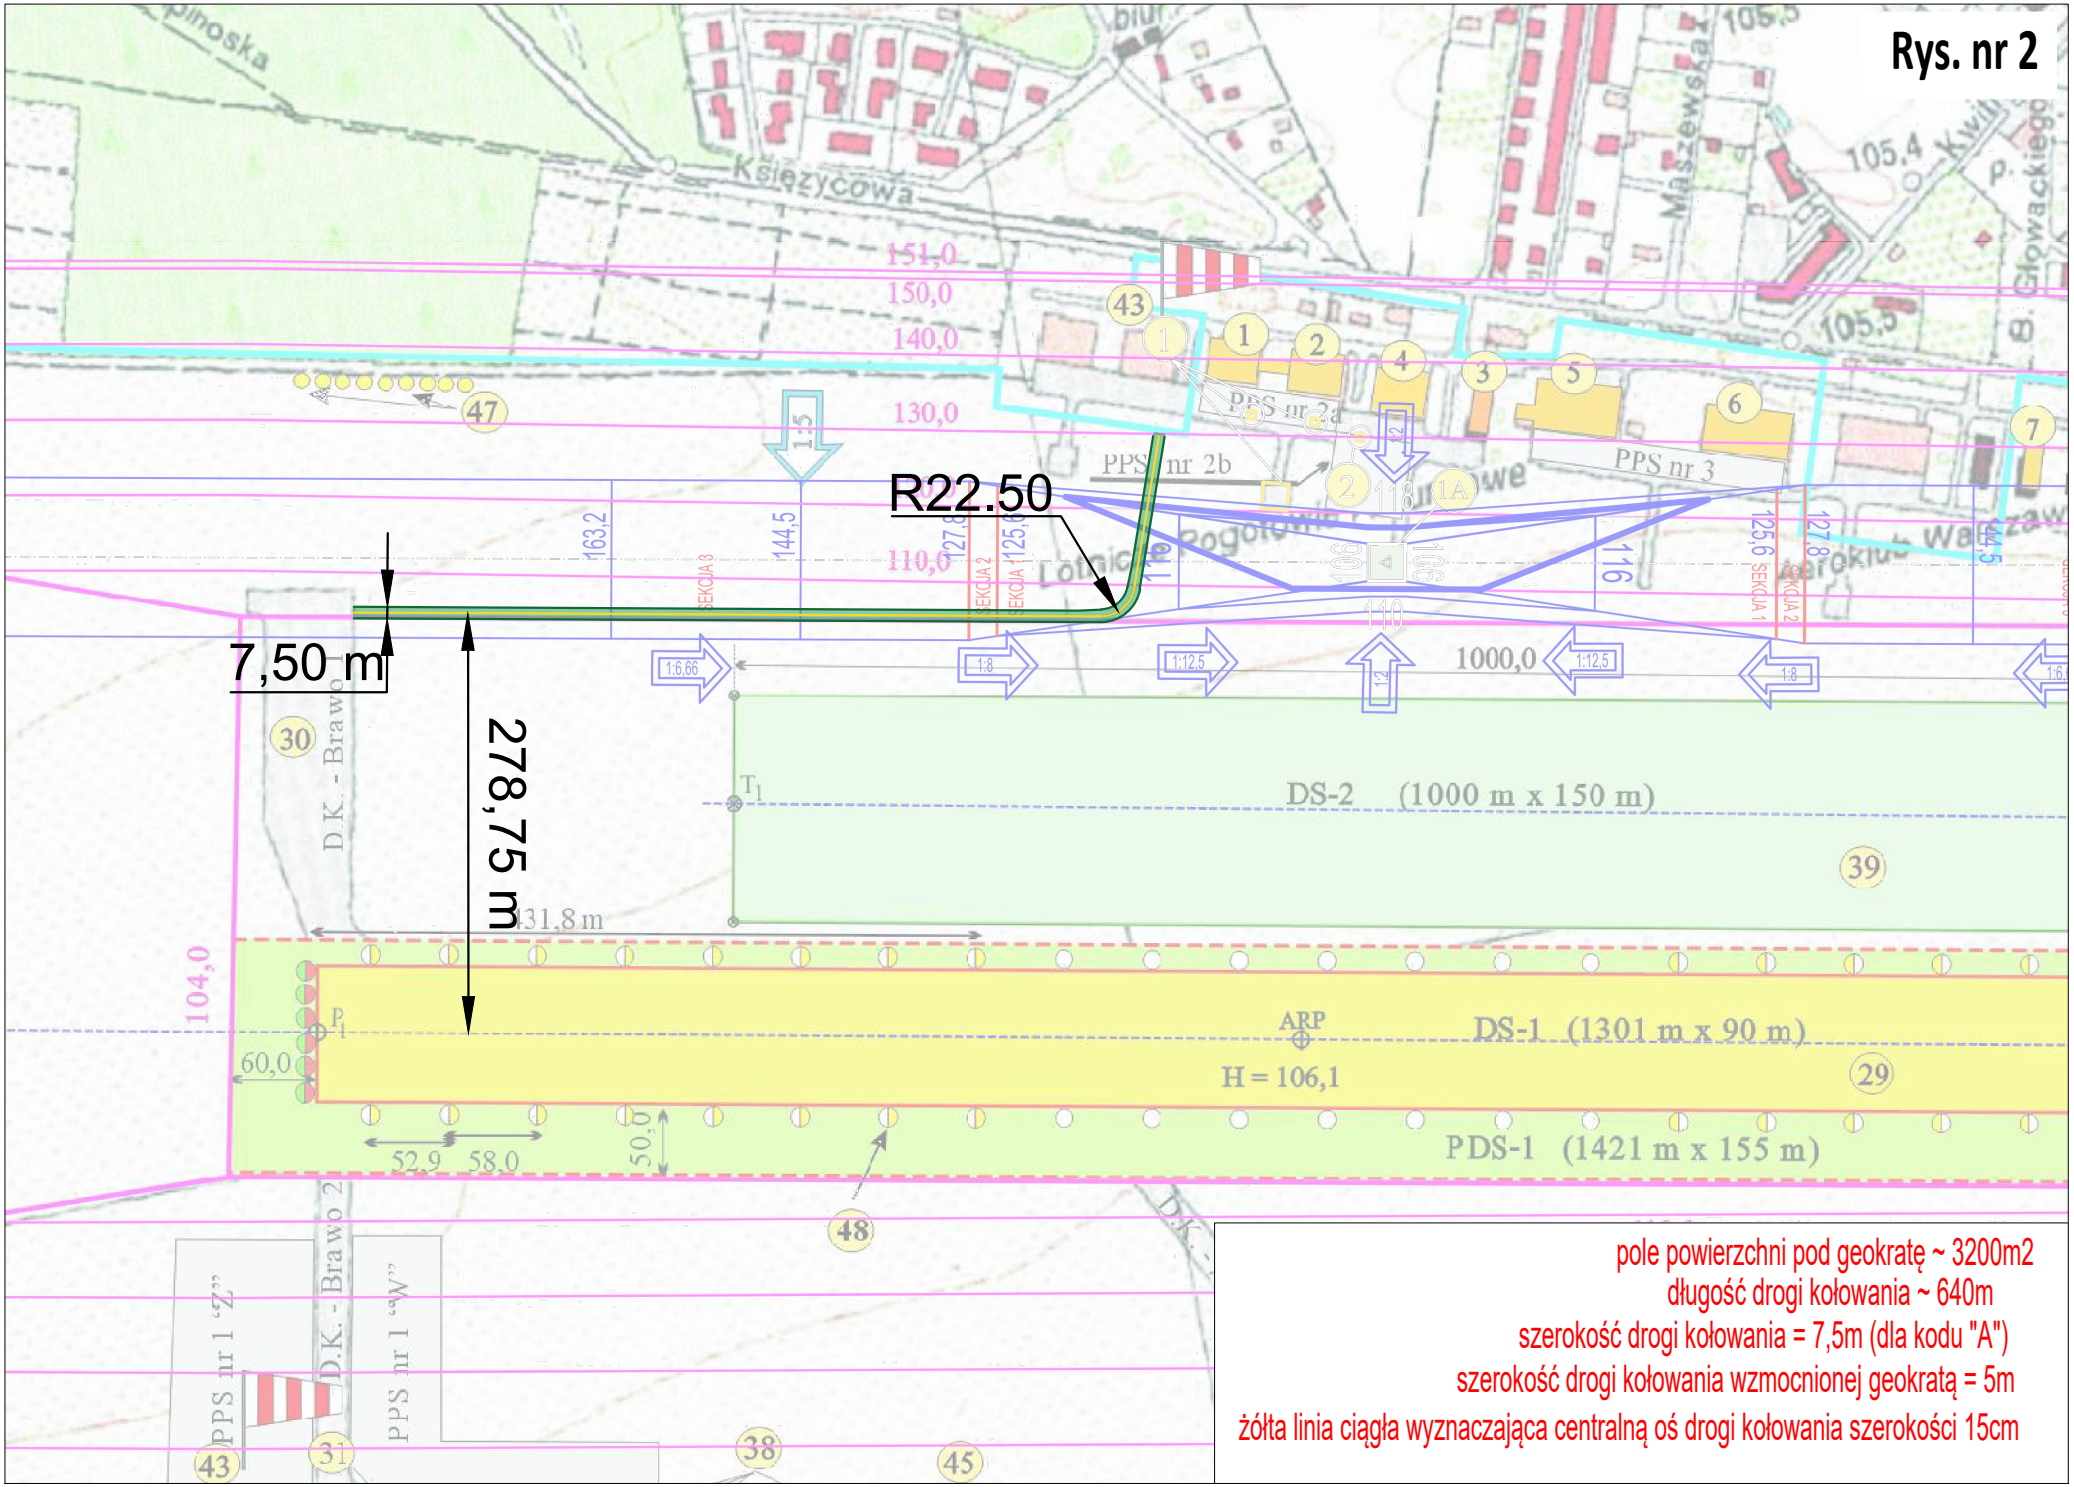
Rys. nr 2
R22.50
7,50 m
278,75 m
DS-2 (1000 m x 150 m)
DS-1 (1301 m x 90 m)
PDS-1 (1421 m x 155 m)
H = 106,1
ARP
PPS nr 2a
PPS nr 2b
PPS nr 3
PPS nr 1 "Z"
PPS nr 1 "W"
D.K. - Brawo
D.K. - Brawo 2
Księżycowa
Maszewska
Głowackiego
151,0
150,0
140,0
130,0
110,0
104,0
1000,0
131,8 m
60,0
52,9
58,0
50,0
163,2
144,5
127,8
125,6
116
105,4
105,5
1:5
1:6,66
1:8
1:12,5
1:2
SEKCJA 1
SEKCJA 2
SEKCJA 3
pole powierzchni pod geokratę ~ 3200m2
długość drogi kołowania ~ 640m
szerokość drogi kołowania = 7,5m (dla kodu "A")
szerokość drogi kołowania wzmocnionej geokratą = 5m
żółta linia ciągła wyznaczająca centralną oś drogi kołowania szerokości 15cm