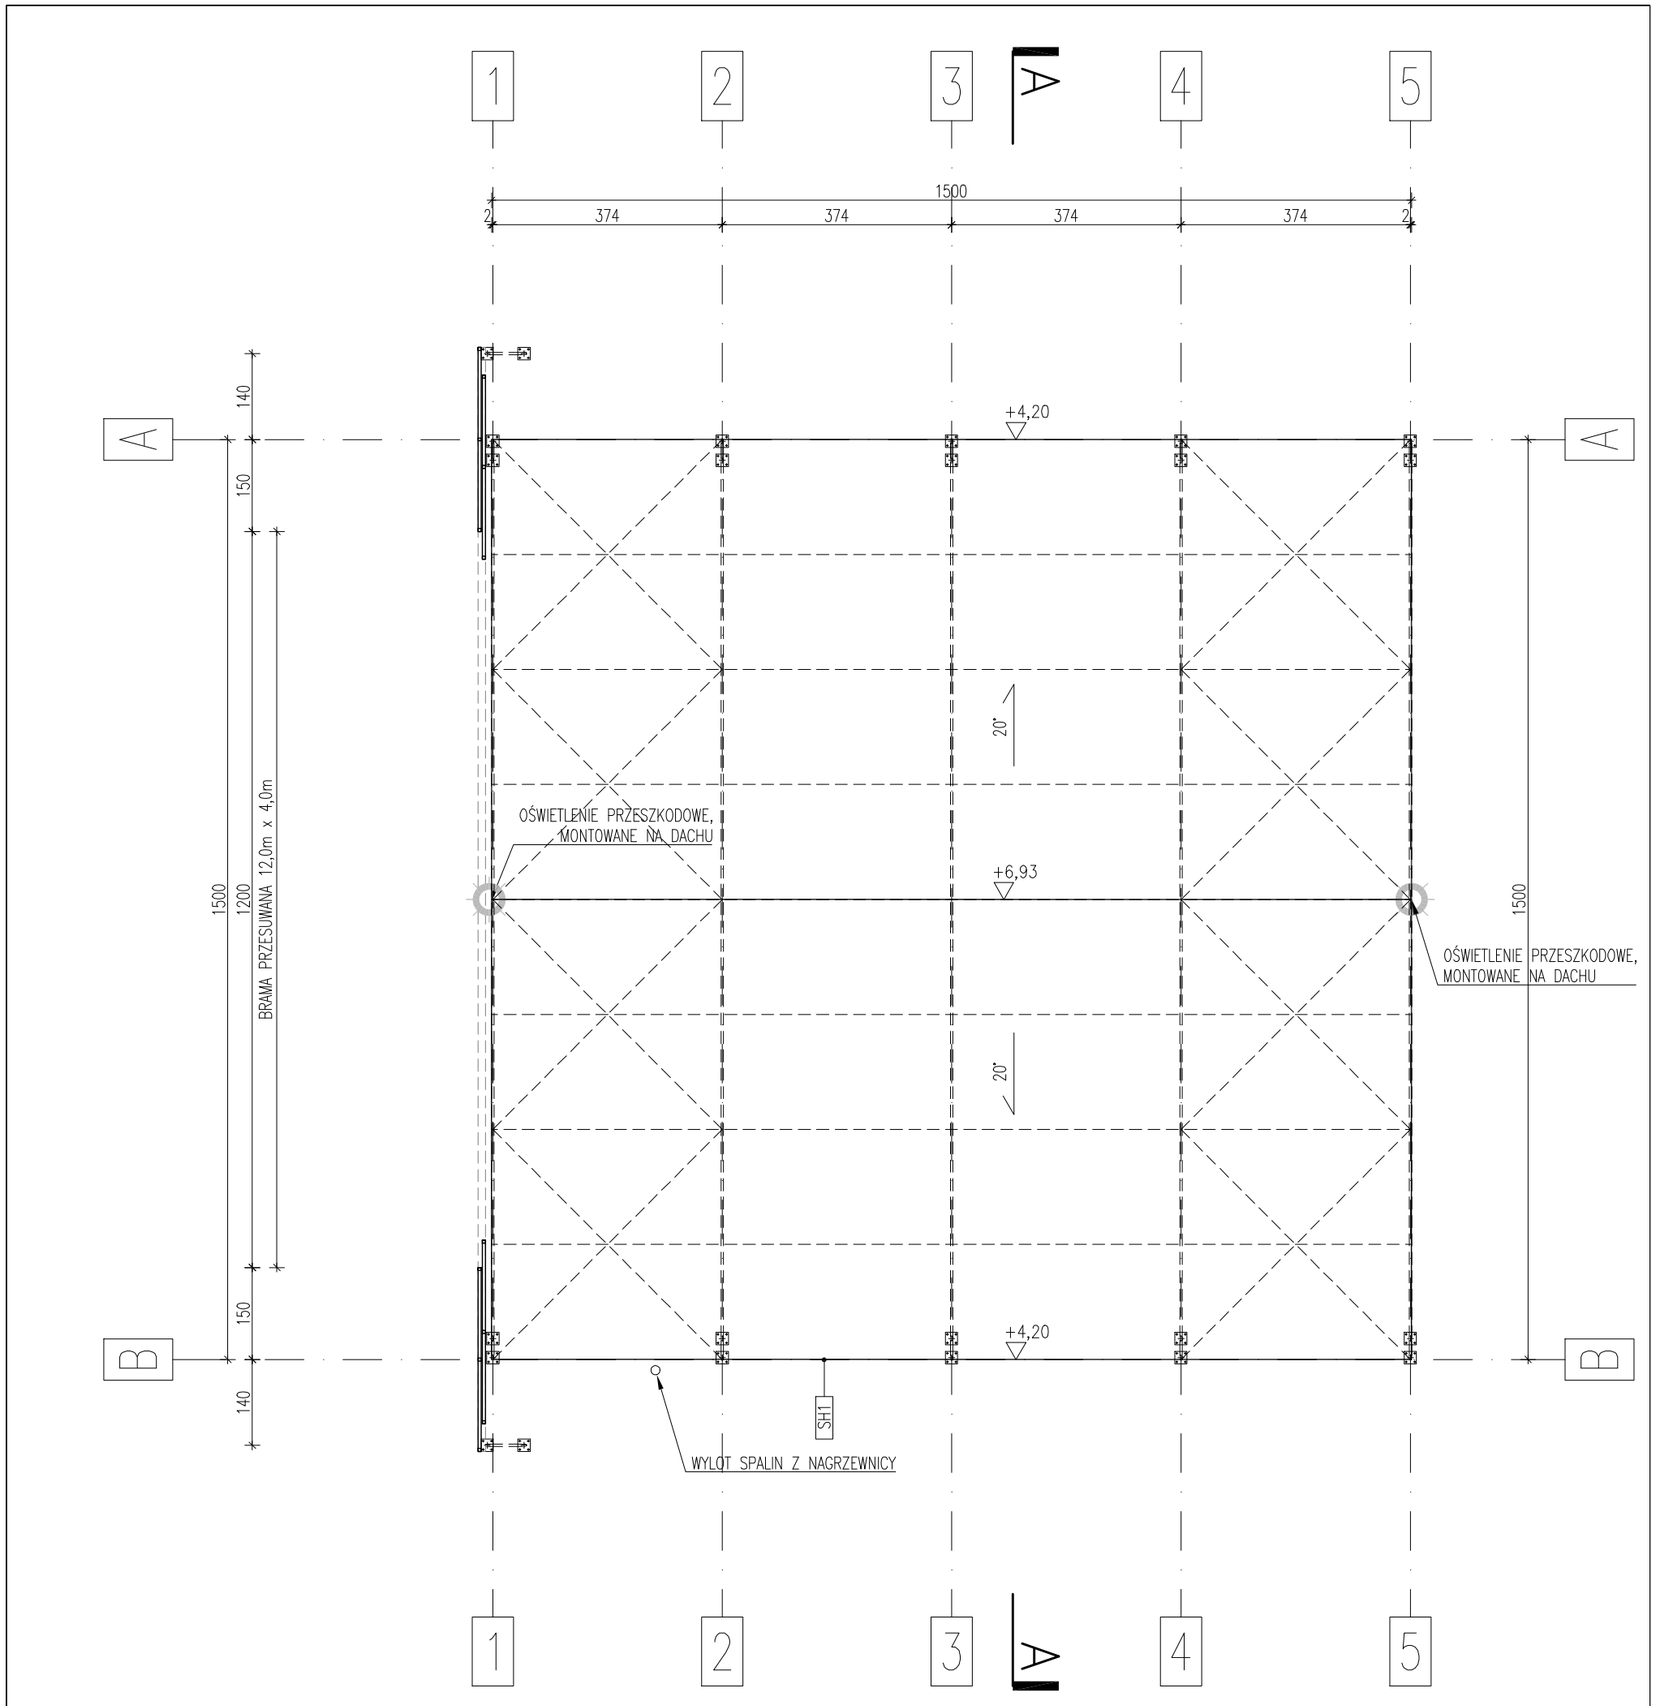

UWAGA!!!
- WSZYSTKIE WYMIARY SPRAWDZIĆ W NATURZE
- WYMIARY PODANO W CENTYMETRACH
- PROJEKT ARCHITEKTURY ROZPATRYWAĆ ŁĄCZNIE Z PROJEKTAMI BRANŻOWYMI
- SZCZEGÓŁOWE ROZWIĄZANIA KONSTRUKCYJNE WG. PROJEKTU KONSTRUKCYJNEGO
- SZCZEGÓŁOWE ROZWIĄZANIA INSTALACYJNE WG. PROJEKTÓW INSTALACJI
- WSZELKIE ZMIANY W PROJEKCIE PODLEGAJĄ ZATWIERDZENIU PRZEZ PROJEKTANTA
- WSZYSTKIE UŻYTE MATERIAŁY MUSZĄ SPEŁNIAĆ OBOWIĄZUJĄCE NORMY, ATESTY I PRZEPISY BUDOWLANE

PROJEKT

BUDOWA NAMIOTU HALOWEGO WRAZ Z NIEZBĘDNĄ INFRASTRUKTURĄ TECHNICZNĄ ORAZ ZAGOSPODAROWANIEM TERENU

cz. dz. nr ew. 7/10 obręb 6-10-01 przy ul. Księżycowej, dzielnica Bemowo, Warszawa

INWESTOR

Lotnicze Pogotowie Ratunkowe
ul. Księżycowa 5, 01-934 Warszawa

FAZA	BUDOWLANY	B
BRANŻA	ARCHITEKTURA	A

innebo sp. z o.o.
pracownia architektoniczna

ul. Wolska 54/7, 01-134 Warszawa
biuro@innebo.com, NIP 527 268 76 63
M: +48 660 907 201, T: +48 22 254 70 48

PROJEKTANT	mgr inż. arch. TOMASZ BAL 44/LOIA/08 w specjalności architektonicznej do projektowania bez ograniczeń	
WSPÓŁPRACA	mgr inż. arch. Dominika Kurzeja	
SPRAWDZAJĄCY	mgr inż. arch. Justyna Beata Szczubeł MA/129/08 w specjalności architektonicznej do projektowania bez ograniczeń	

TYTUŁ RYSUNKU

RZUT DACHU

NR RYSUNKU	WA_NT_PW_AR_RZ_03	SKALA 1:100
DATA	21 STYCZNIA 2020	