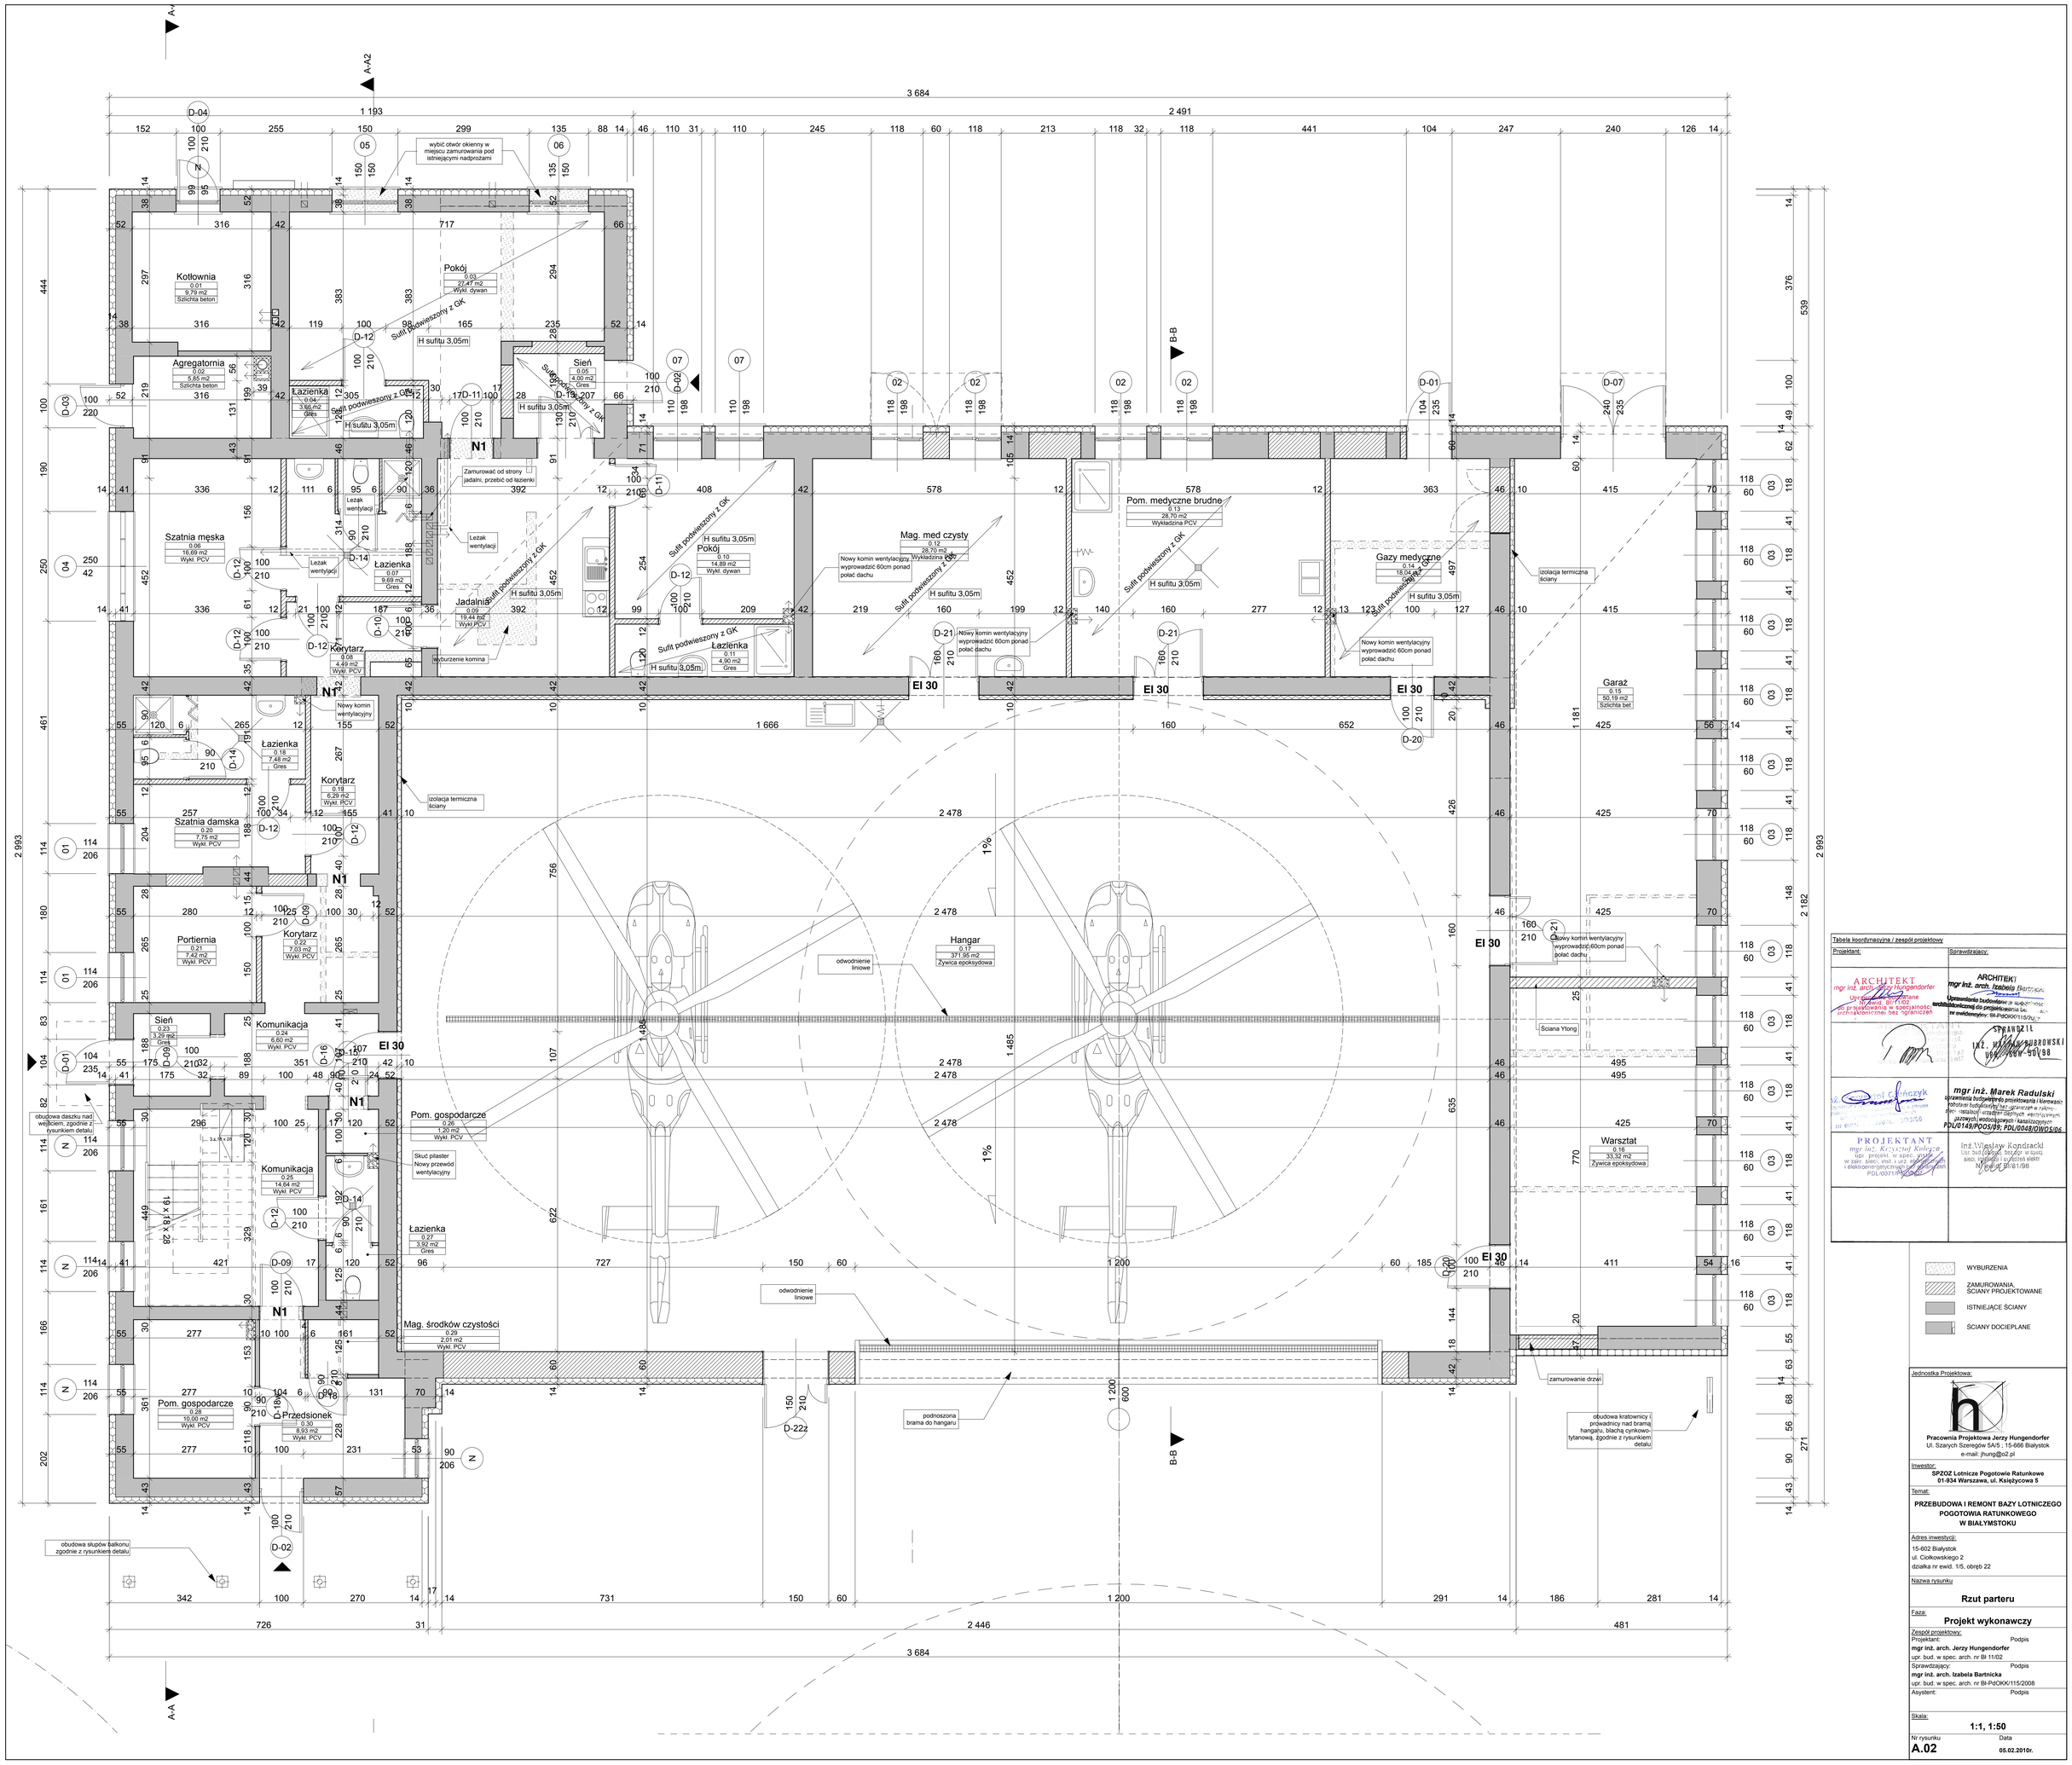

WYBURZENIA	
ZAMUROWANIA, ŚCIANY PROJEKTOWANE	
ISTNIEJĄCE ŚCIANY	
ŚCIANY DOCIEPLANE	

Tabela koordynacyjna / zespół projektowy

Projektant:	Sprawdzający:
ARCHITEKT mgr inż. arch. Jerzy Hungendorfer Uprawnienia budowlane nr ewid. BI 11/02 do projektowania w specjalności konstrukcyjno-budowlanej bez ograniczeń	ARCHITEKT mgr inż. arch. Izabela Bartnicka Uprawnienia budowlane do projektowania w specjalności architektonicznej bez ograniczeń nr ewidencyjny: BI-PODKK/115/2008
	SPRAWDZIŁ INŻ. WŁADYSŁAW SUBROWSKI 066/BIAŁ/90
mgr inż. Paweł Tańczyk upr. bud. w spec. konstrukcyjno-budowlanej bez ograniczeń nr ewid. 7/0356	mgr inż. Marek Radulski uprawnienia budowlane do projektowania i kierowania robotami budowlanymi bez ograniczeń w zakresie instalacji urządzeń cieplnych wentylacyjnych, gazowych, wodociągowych i kanalizacyjnych PDL/0149/POOS/08; PDL/0048/OWO/06
PROJEKTANT mgr inż. Krzysztof Kulesza upr. projekt. w spec. przem. w zakr. sieci, inst. i urz. elektr. i elektroenergetycznych PDL/0041/PWOE/07	Inż. Wiesław Kondracki upr. bud. (dawniej: bez ogr.) w zakr. sieci, instalacji i urządzeń elektr. WOK/0181/98

Jednostka Projektowa:

Pracownia Projektowa Jerzy Hungendorfer
Ul. Szarych Szeregów 5A/5 ; 15-666 Białystok
e-mail: jhung@o2.pl

Inwestor:
SPZOZ Lotnicze Pogotowie Ratunkowe
01-934 Warszawa, ul. Księżycowa 5

Temat:
PRZEBUDOWA I REMONT BAZY LOTNICZEGO POGOTOWIA RATUNKOWEGO W BIAŁYMSTOKU

Adres inwestycji:
15-602 Białystok
ul. Ciołkowskiego 2
działka nr ewid. 1/5, obręb 22

Nazwa rysunku:
Rzut parteru

Faza:
Projekt wykonawczy

Zespół projektowy:
Projektant: Podpis
mgr inż. arch. Jerzy Hungendorfer
upr. bud. w spec. arch. nr BI 11/02
Sprawdzający: Podpis
mgr inż. arch. Izabela Bartnicka
upr. bud. w spec. arch. nr BI-PODKK/115/2008
Asystent: Podpis

Skala:
1:1, 1:50

Nr rysunku: **A.02**
Data: **05.02.2010r.**