


PRZEKRÓJ A-A 1:100

CENTRALA NW2
600kg

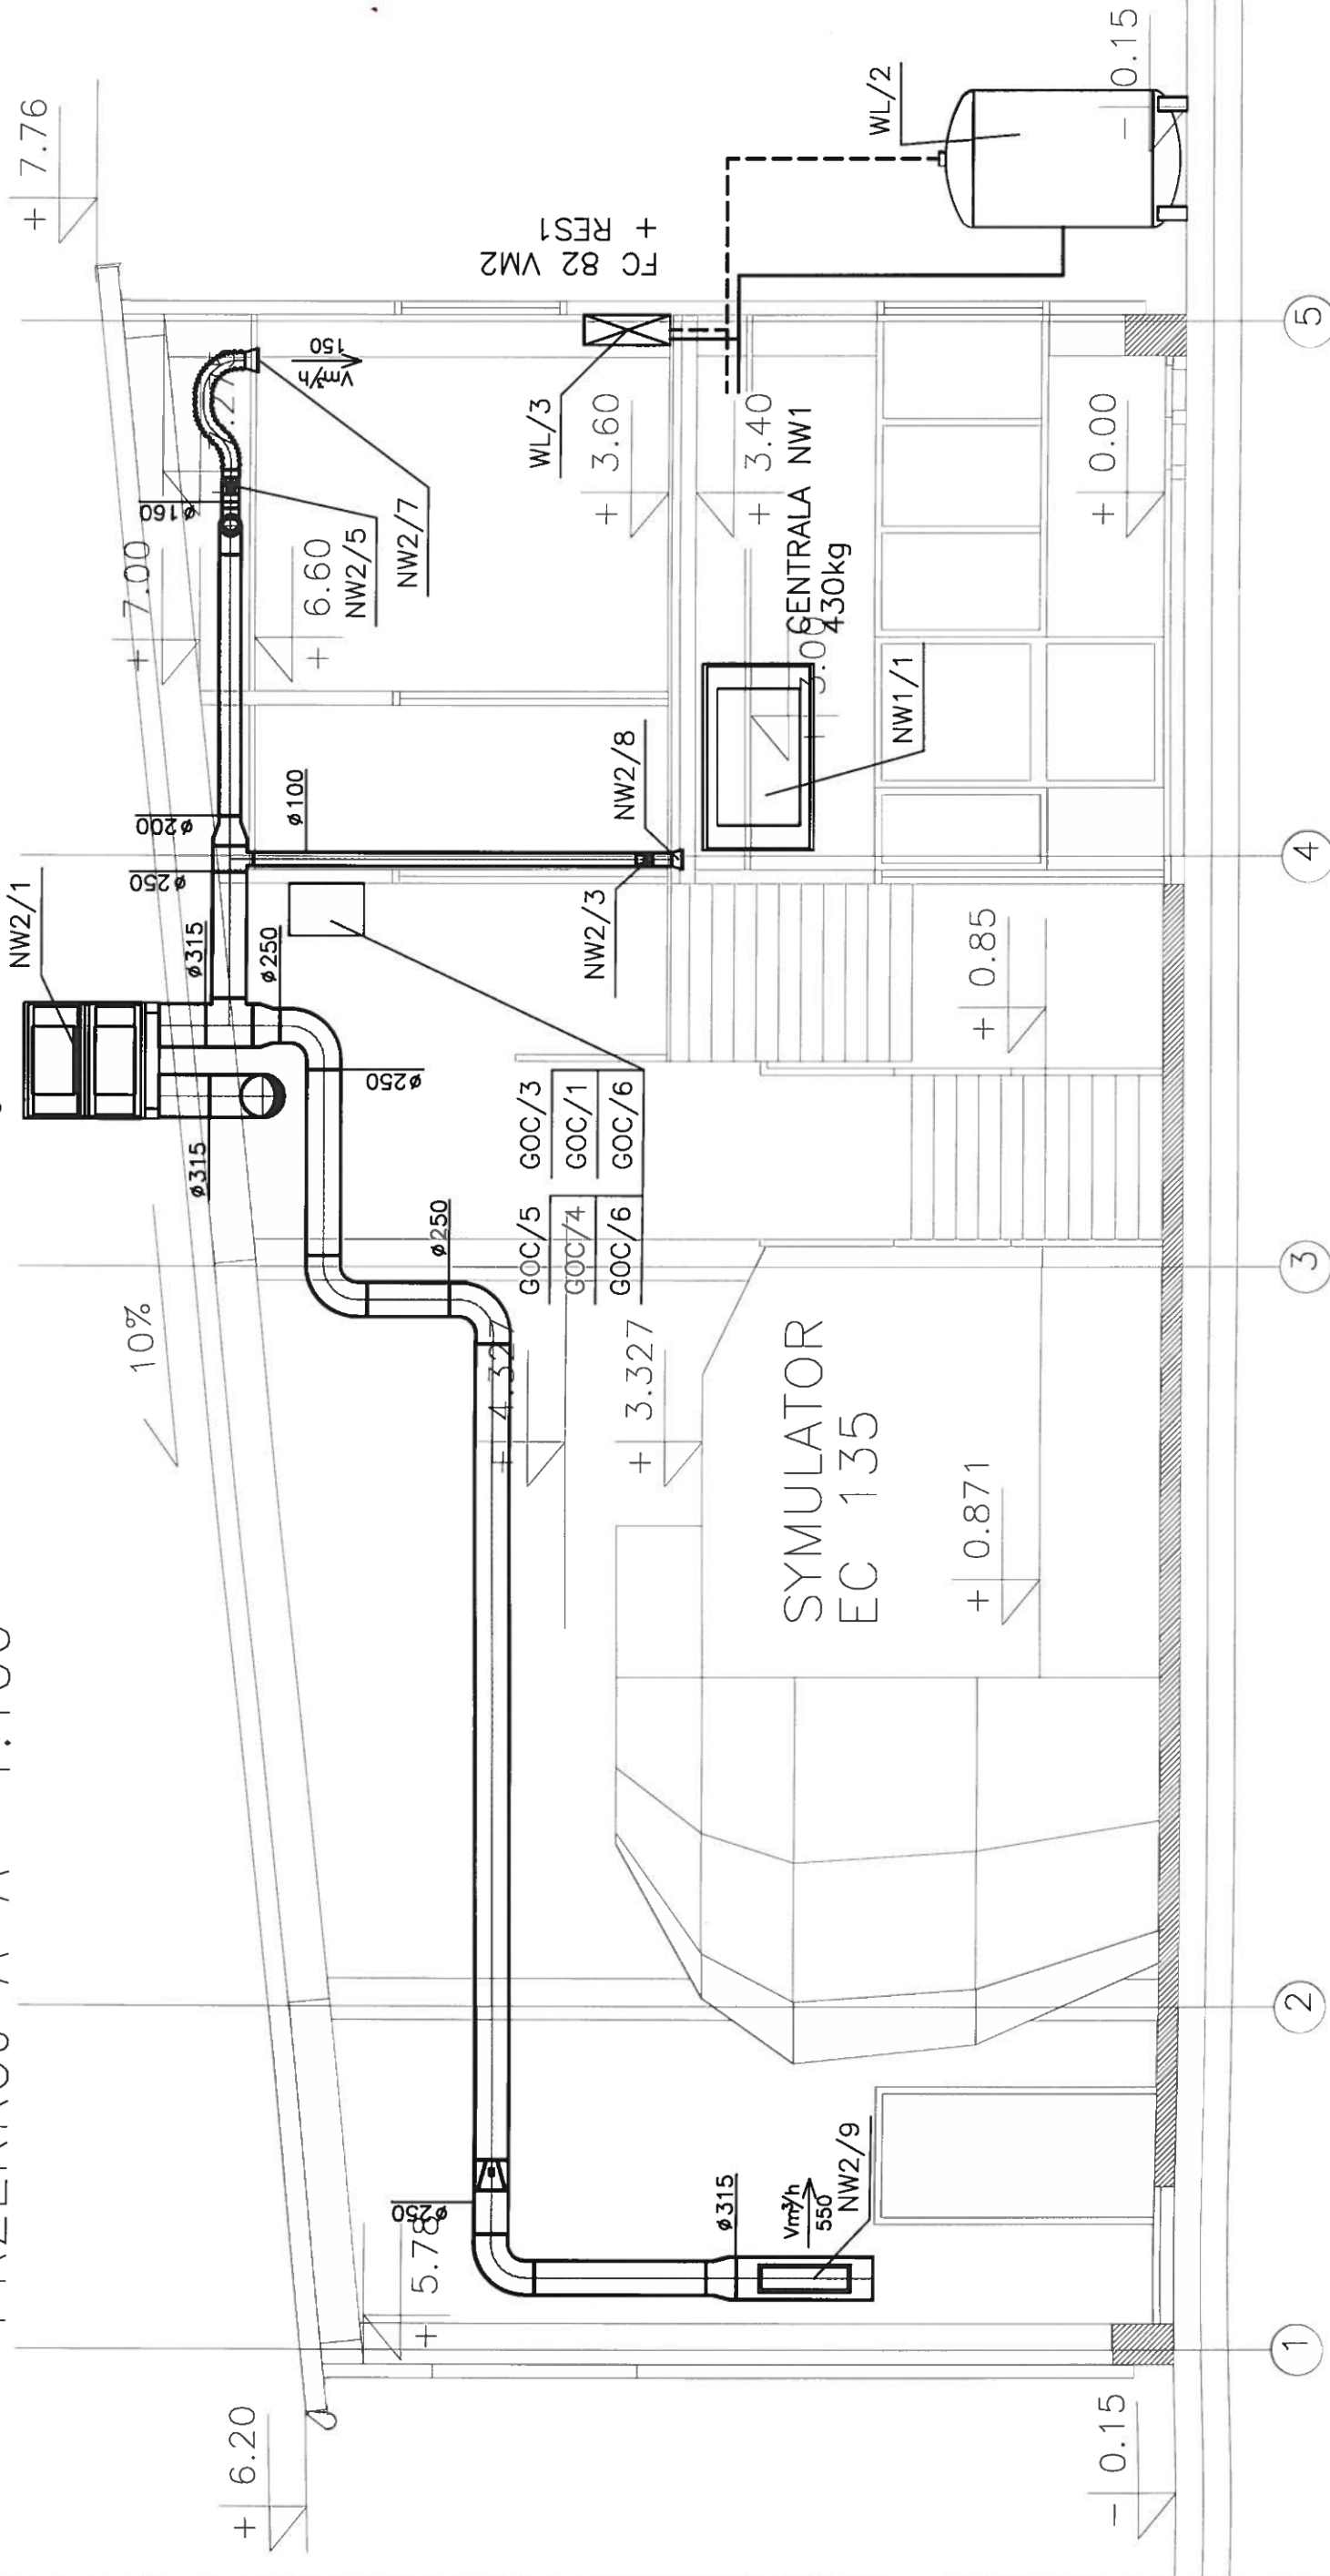

SYMULATOR LOTÓW-PROJEKT POWYKONAWCZY

PROJEKT KLIMATYZACJI SYMULATORA
LOTÓW
PRZEKRÓJ

Projektant: mgr inż. Andrzej Winkler
Opracował: mgr inż. Grzegorz Wachnik
Weryfikator: mgr inż. Grzegorz Wachnik
Koordynator:

Podziałka: 1:50

Nr rysunku: 5

GEOCLIMA - SYSTEMY KLIMATYZACYJNE

Symbol: S_968

ul. Warszawska 378; 05-092 Kielpin; tel: (22) 353-41-44; fax: 751-85-49

Data: SIERPIEŃ 2009