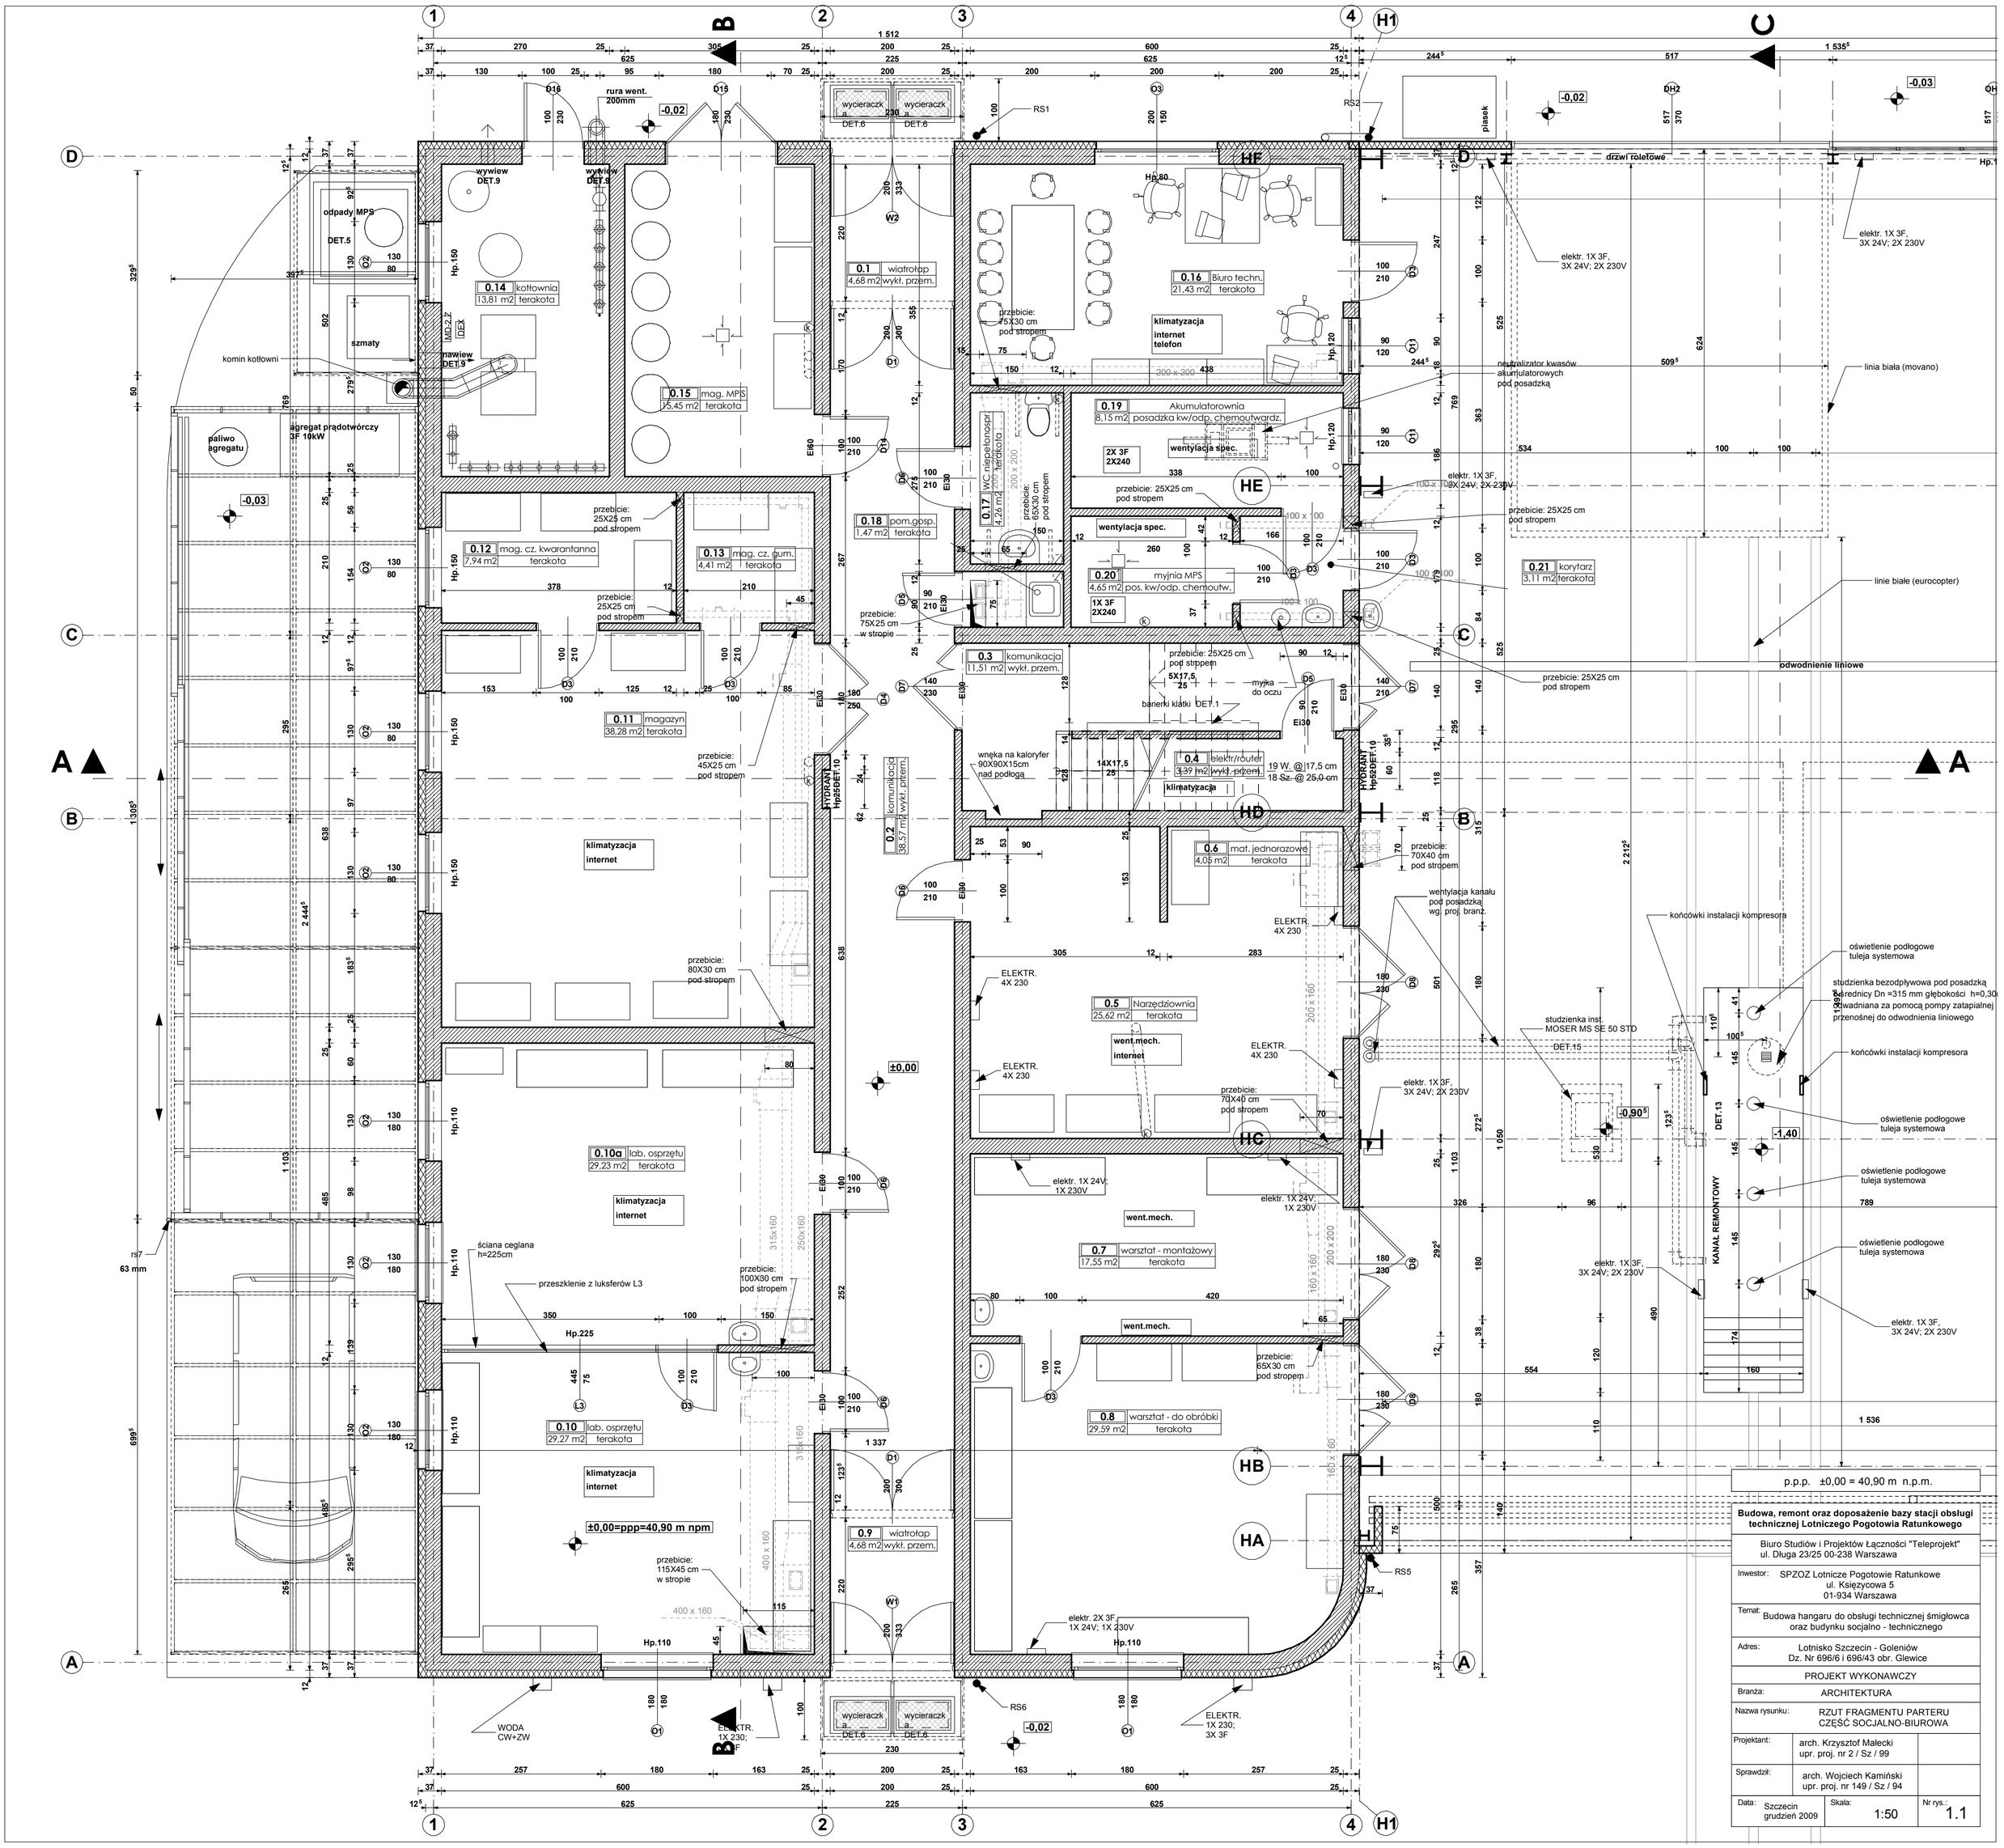
0.14 kotłownia 13,81 m2 terakota
0.15 mag. MPS 15,45 m2 terakota
0.1 wiatrołap 4,68 m2 wykł. przem.
0.16 Biuro techn. 21,43 m2 terakota
0.19 Akumulatornia 8,15 m2 posadzka kw/odp. chemoutwardz.
0.17 WC niepełnosprt. 4,26 m2 terakota
0.18 pom.gosp. 1,47 m2 terakota
0.12 mag. cz. kwarantanna 7,94 m2 terakota
0.13 mag. cz. gum. 4,41 m2 terakota
0.20 myjnia MPS 4,65 m2 pos. kw/odp. chemoutw.
0.21 korytarz 3,11 m2 terakota
0.3 komunikacja 11,51 m2 wykł. przem.
0.11 magazyn 38,28 m2 terakota
0.4 elektr/router 3,39 m2 wykł. przem.
0.2 komunikacja 38,57 m2 wykł. przem.
0.6 mat. jednorazowe 4,05 m2 terakota
0.5 Narzędziownia 25,62 m2 terakota
0.10a lab. osprzętu 29,23 m2 terakota
0.10 lab. osprzętu 29,27 m2 terakota
0.7 warsztat - montażowy 17,55 m2 terakota
0.8 warsztat - do obróbki 29,59 m2 terakota
0.9 wiatrołap 4,68 m2 wykł. przem.
KANAŁ REMONTOWY
DET.13
odwodnienie liniowe
drzwi roletowe
piasek
odpady MPS
DET.5
szmaty
komin kotłowni
agregat prądotwórczy 3F 10kW
paliwo agregatu
wywiew DET.9
nawiew DET.9
rura went. 200mm
wycieraczka DET.6
neutralizator kwasów akumulatorowych pod posadzką
linia biała (movano)
linie białe (eurocopter)
studzienka bezodpływowa pod posadzką
studzienka inst. MOSER MS SE 50 STD
końcówki instalacji kompresora
oświetlenie podłogowe tuleja systemowa
ściana ceglana h=225cm
przeszklenie z luksferów L3
±0,00=ppp=40,90 m npm
p.p.p. ±0,00 = 40,90 m n.p.m.
WODA CW+ZW
ELEKTR. 1X 230; 3X 3F
Budowa, remont oraz doposażenie bazy stacji obsługi technicznej Lotniczego Pogotowia Ratunkowego
Biuro Studiów i Projektów Łączności "Teleprojekt" ul. Długa 23/25 00-238 Warszawa
Inwestor: SPZOZ Lotnicze Pogotowie Ratunkowe ul. Księżycowa 5 01-934 Warszawa
Temat: Budowa hangaru do obsługi technicznej śmigłowca oraz budynku socjalno - technicznego
Adres: Lotnisko Szczecin - Goleniów Dz. Nr 696/6 i 696/43 obr. Glewice
PROJEKT WYKONAWCZY
Branża: ARCHITEKTURA
Nazwa rysunku: RZUT FRAGMENTU PARTERU CZĘŚĆ SOCJALNO-BIUROWA
Projektant: arch. Krzysztof Małecki upr. proj. nr 2 / Sz / 99
Sprawdził: arch. Wojciech Kamiński upr. proj. nr 149 / Sz / 94
Data: Szczecin grudzień 2009
Skala: 1:50
Nr rys.: 1.1