


REMONT POM. VĚNS
ZAVRŠ PRAC REMONTOWYCH

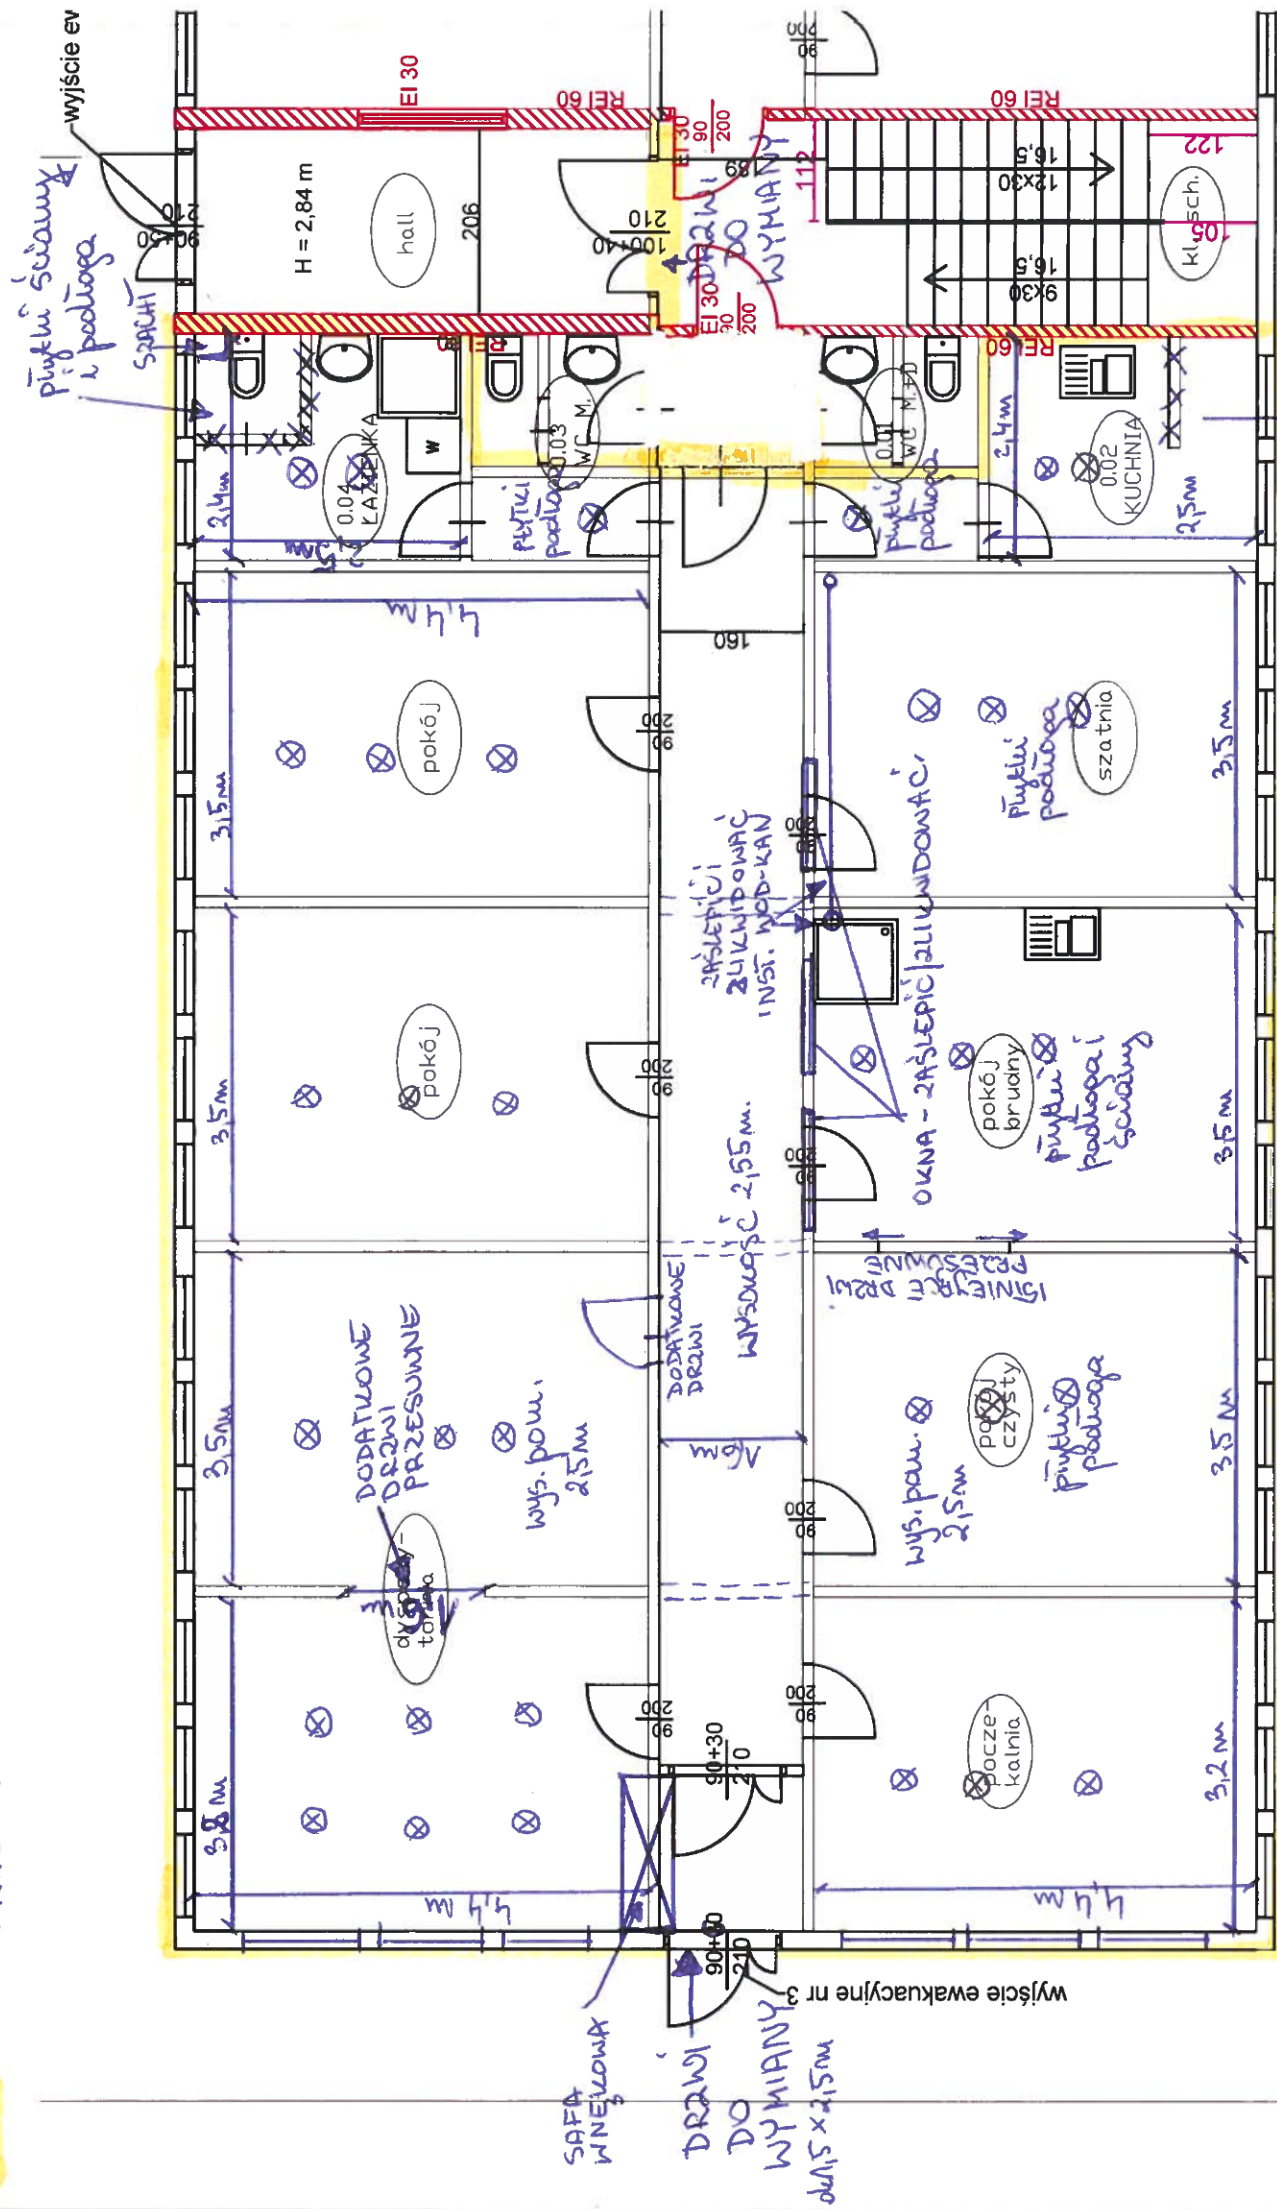

⊗ OPRAWY OŚWIEŹNIOWE

PLATYSCIANY: PODŁOGA