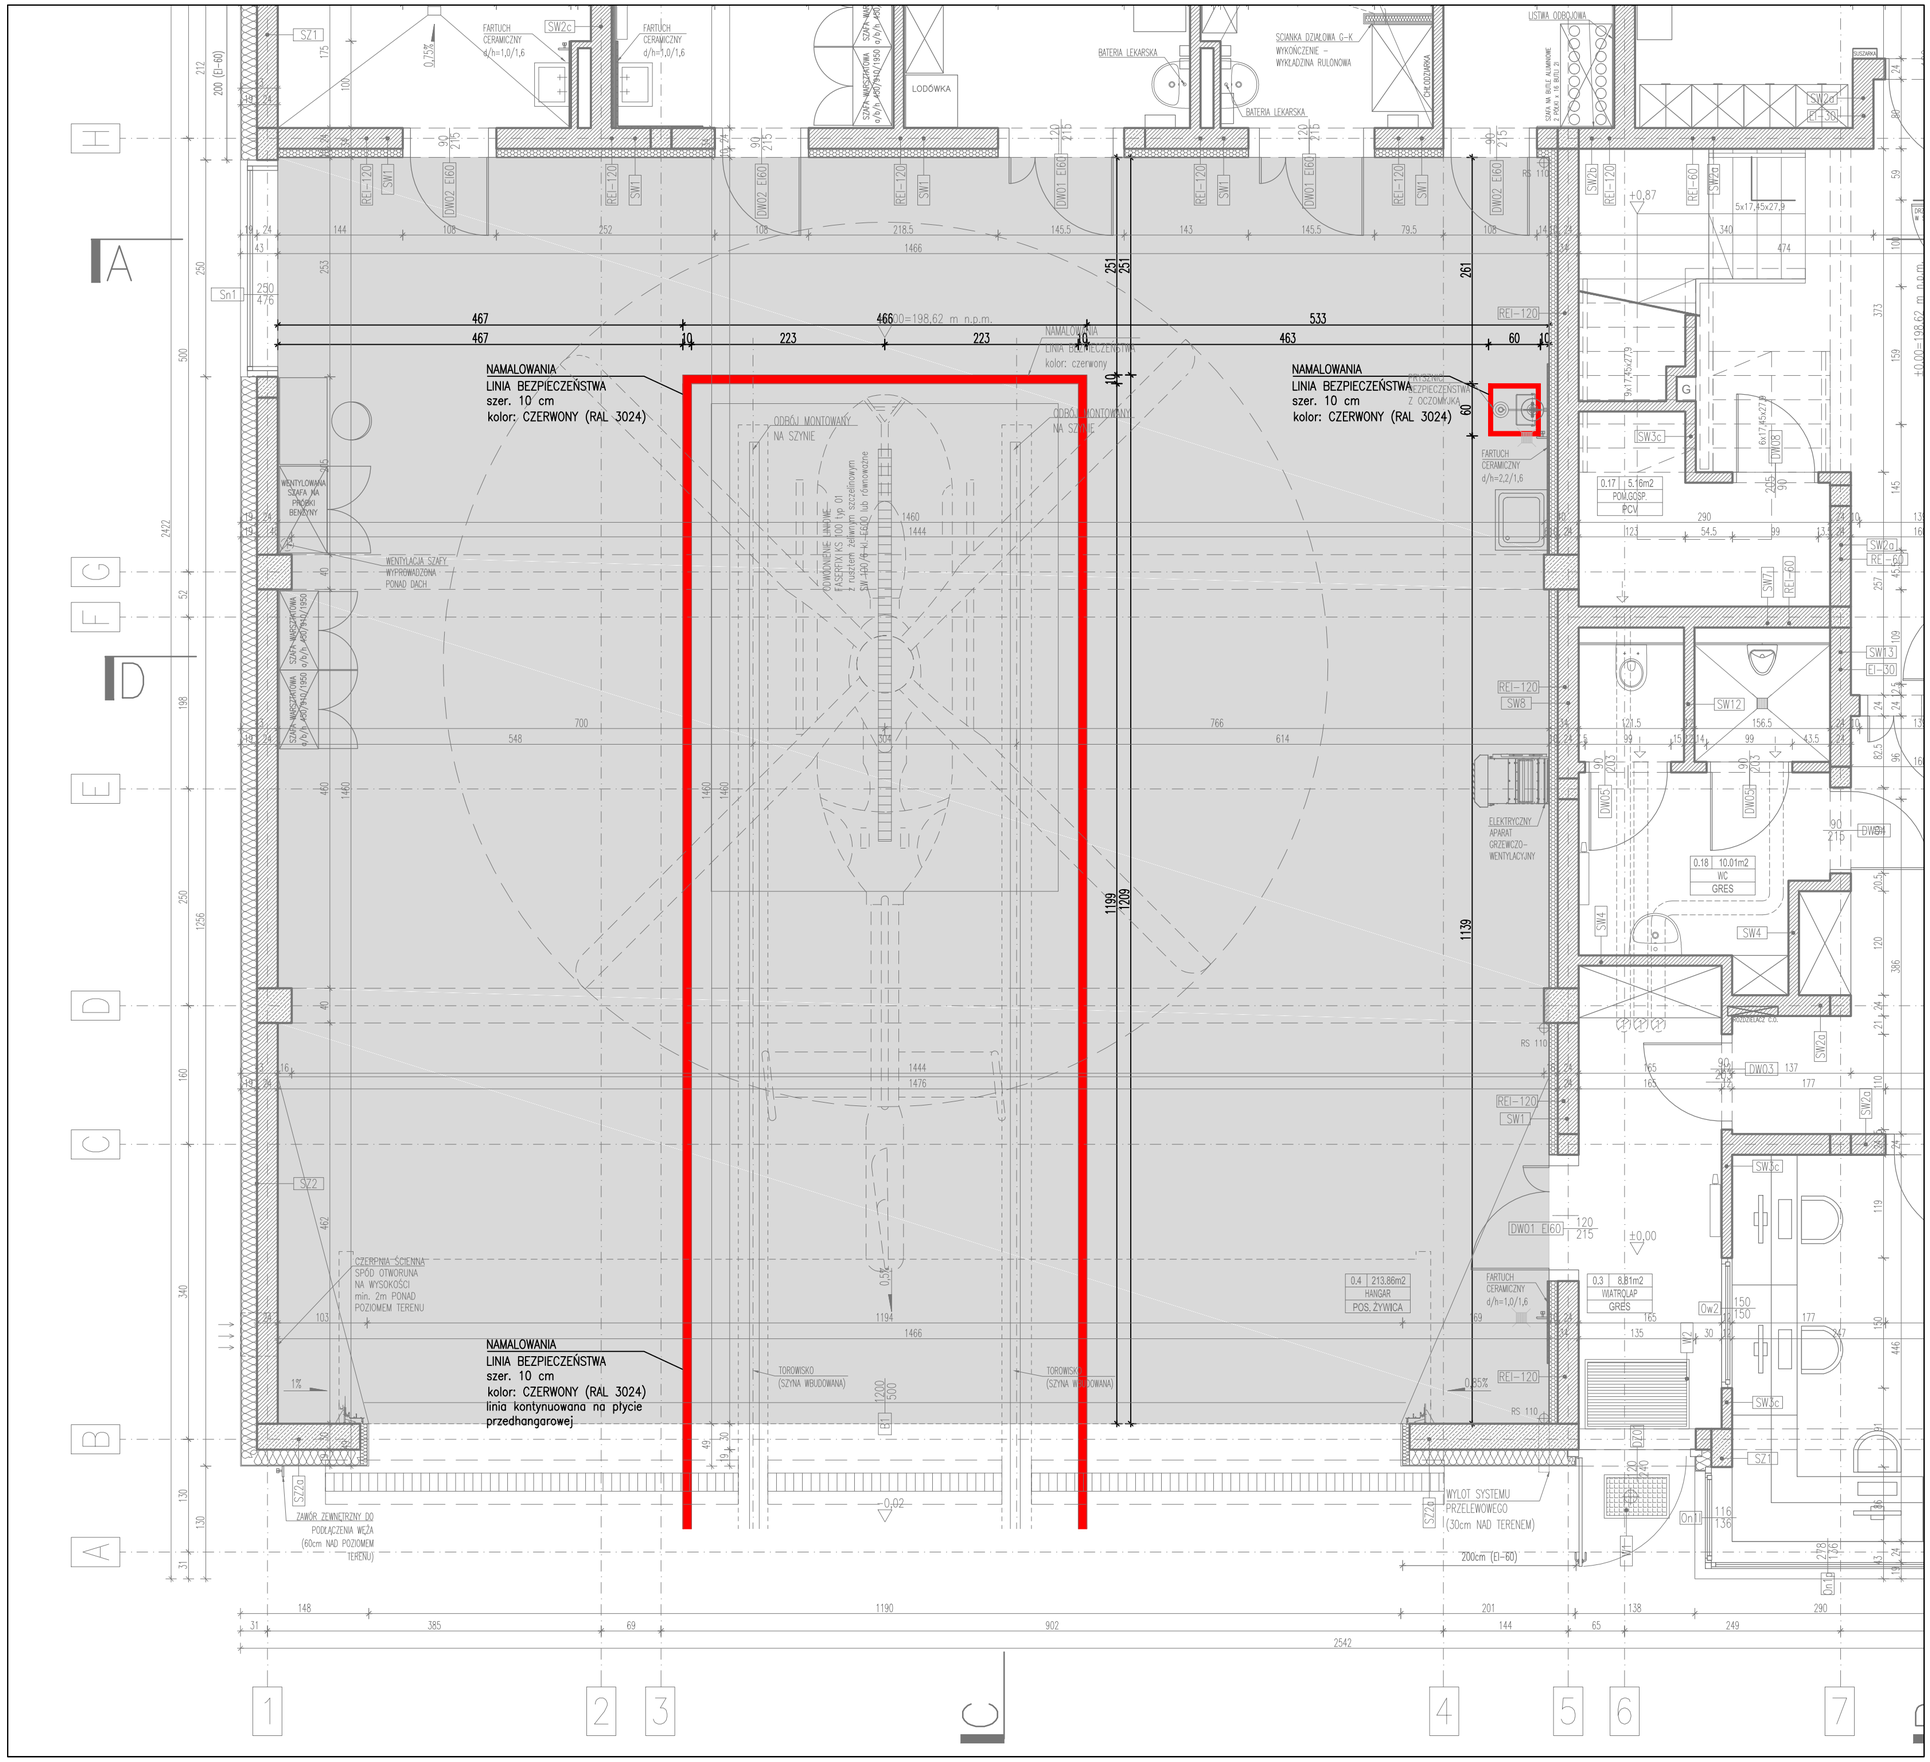

UWAGA!!!
- WSZYSTKIE WYMIARY SPRAWDZIĆ W NATURZE
- WYMIARY PODANO W CENTYMETRACH
- PROJEKT ARCHITEKTURY ROZPATRYWAĆ ŁĄCZNIE Z PROJEKTAMI BRANŻOWYMI
- SZCZEGÓŁOWE ROZWIĄZANIA KONSTRUKCYJNE WG. PROJEKTU KONSTRUKCYJNEGO
SZCZEGÓŁOWE ROZWIĄZANIA INSTALACYJNE WG. PROJEKTÓW INSTALACJI
- WSZELKIE ZMIANY W PROJEKCIE PODLEGAJĄ ZATWIERDZENIU PRZEZ PROJEKTANTA
- WSZYSTKIE UŻYTE MATERIAŁY MUSZĄ SPEŁNIAĆ OBOWIĄZUJĄCE NORMY, ATESTY I PRZEPISY BUDOWLANE

DATA	OPIS	NR

PROJEKT

BUDOWA BAZY ŚMIGŁOWCOWEJ SŁUŻBY RATOWNICTWA MEDYCZNEGO (HEMS) WRAZ Z STREFĄ KOŃCOWEGO PODEJŚCIA I STARTU ŚMIGŁOWCA (FATO), OGRODZENIEM TYPU LOTNICZEGO ORAZ UZBROJENIEM TERENU: SIECIĄ WODOCIĄGOWO - KANALIZACYJNĄ, INSTALACJĄ POMPY CIEPŁA Z WYMIENNIKIEM GRUNTOWYM, SIECIĄ ELEKTROENERGETYCZNĄ I TELETECHNICZNĄ W KOKOTOWIE NA DZIAŁKACH NR EW. 2/15, 2/18, 2/19; OB. 0013 KOKOTÓW, GMINA WIELICZKA, WOJ. MAŁOPOLSKIE

dz. nr 2/15, 2/18, 2/19, obręb 0013 Kokotów, gm. Wieliczka, woj. małopolskie

INWESTOR

Lotnicze Pogotowie Ratunkowe
ul. Księżycowa 5, 01-934 Warszawa

FAZA	WYKONAWCZY	W
BRANŻA	ARCHITEKTURA	A

i n n e b o sp. z o.o.
p r a c o w n i a a r c h i t e k t o n i c z n a

ul. Wolska 54/7, 01-134 Warszawa
biuro@innebo.com, NIP 527 268 76 63
M: +48 660 907 201, T: +48 22 254 70 48

		PODPIS
PROJEKTANT	mgr inż. arch. TOMASZ BAL 44/LOIA/08 w specjalności architektonicznej do projektowania bez ograniczeń	
WSPÓŁPRACA	mgr inż. arch. Dominika Kurzeja mgr inż. arch. Paulina Borkowska	
SPRAWDZAJĄCY	mgr inż. arch. Justyna Beata Szczubeł MA/129/08 w specjalności architektonicznej do projektowania bez ograniczeń	

TYTUŁ RYSUNKU

SCHEMAT NAMALOWAŃ NA PŁYCIE HANGAROWEJ

NR RYSUNKU	KOK_PW_AR_SCH_88	SKALA
DATA	24 GRUDNIA 2019	1:50