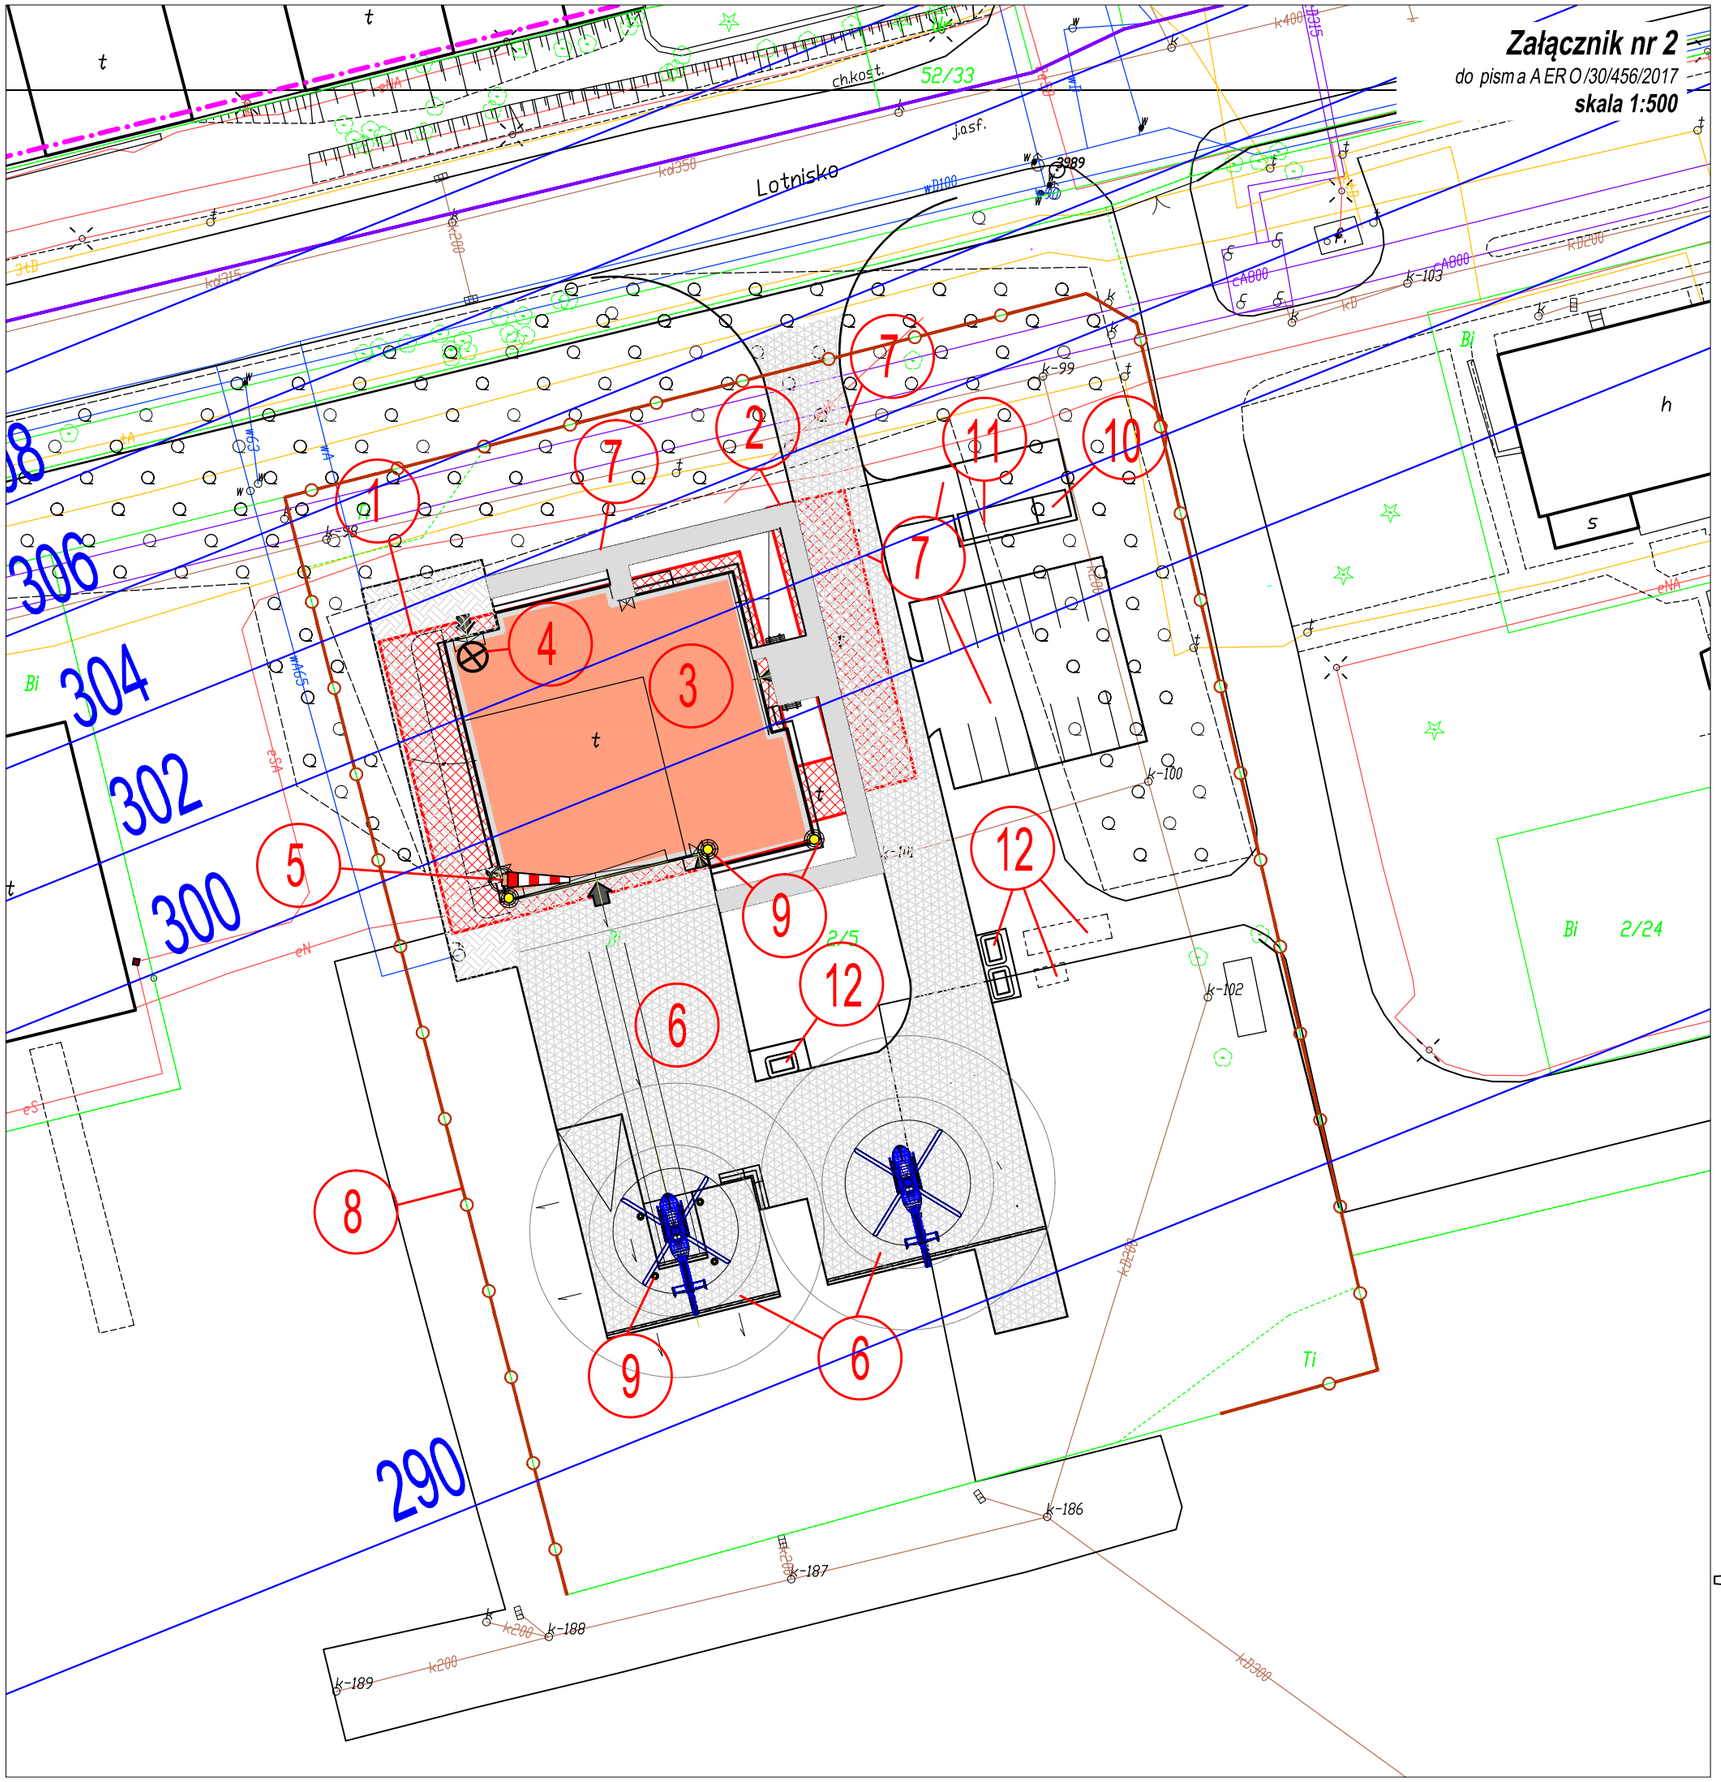

ZMIAN CECH TECHNICZNYCH I EKSPLOATACYJNYCH LOTNISKA KATOWICE MUCHOWIEC (EPKM), POLEGAJĄCYCH NA:

1. *rozbiórce hangaru samolotowo - śmigłowcowego wraz z placem przedhangarowym o nawierzchni asfaltowej, oznaczonego w dokumentacji rejestracyjnej lotniska pod nr 15;*
2. *rozbiórce garaży oznaczonych w dokumentacji rejestracyjnej lotniska nr 16;*
3. *budowie budynku wraz z zapleczem socjalnym o wymiarach ok. 30 m x 30 m (w tym hangar) o wysokości do 9,0 m npt (293m npm)*
4. *lokalizacji masztu radiowego o wysokości ok. 9,5 m ponad powierzchnię dachu, tj. 18,5m npt (302,23m npm)*
5. *lokalizacji wiatrowskazu o wysokości do ok 3 m nad poziom dachu, tj do 12m npt (296,23m npm),*
6. *budowie utwardzonej płyty przedhangarowej, w tym rampy i torowiska pod przesuwnicę do transportu śmigłowca HEMS pomiędzy hangarem i rampą, dwóch stanowisk TLOF - miejsc postojowych śmigłowca, oznaczonych zgodnie z obowiązującymi przepisami zawartymi w Załączniku 14 tom II ICAO (Rozdział 3.1).* ***Łączna powierzchnia utwardzonego obszaru wynosi do 3500 m2;***
7. *budowie dróg wewnętrznych, ciągów pieszych, parkingu (do 10 miejsc dla samochodów osobowych członkow zespołu ratownictwa medycznego;*
8. *budowie ogrodzenia typu lotniczego - z siatki o wysokości do 2,5m npt (284,41m npm) z dodatkowym zabezpieczeniem z drutu i oświetleniem przeszkodowym oraz budowa bramy wjazdowej na teren bazy HEMS o łącznej długości do 100mb.*
9. *wykonaniu oświetlenia terenu, w tymoświetlenia przeszkodowego, oświetlenia miejsc postoju śmigłowca - TLOF;*
10. *budowie wolno stojącego agregatu prądotwórczego o wysokości do 4m npt (287m npm) o mocy do 45 kVA, posadowionego na fundamentach;*
11. *budowie elementów małej architektury, np. wiata śmietnikowa o wysokości do 5m npt (288m npm);*
12. *budowie instalacji paliwowej składającej się z: zbiornika podziemnym o pojemności do 20 m3, dystrybutora, automatu do tankowania, punktem zalewowym, zbiomikiem podziemnym, o pojemności ok. 1 m3 do czasowego przechowywania odstojów paliwa lotniczego oraz rurociągiem łączącym zbiornik paliwa z dystrybutorem i punktem zalewowym;*

OZNACZENIA

- LIKWIDOWANA ZABUDOWA
- PROJEKTOWANA ZABUDOWA
- NAWIERZCHNIE UTWARDZONE
- OGRODZENIE BAZY LPR
- WSKAŹNIK KIERUNKU WIATRU
- MASZT
- OŚWIETLENIE
- 8 OZNACZENIE WNIOSKOWANEJ ZMIANY