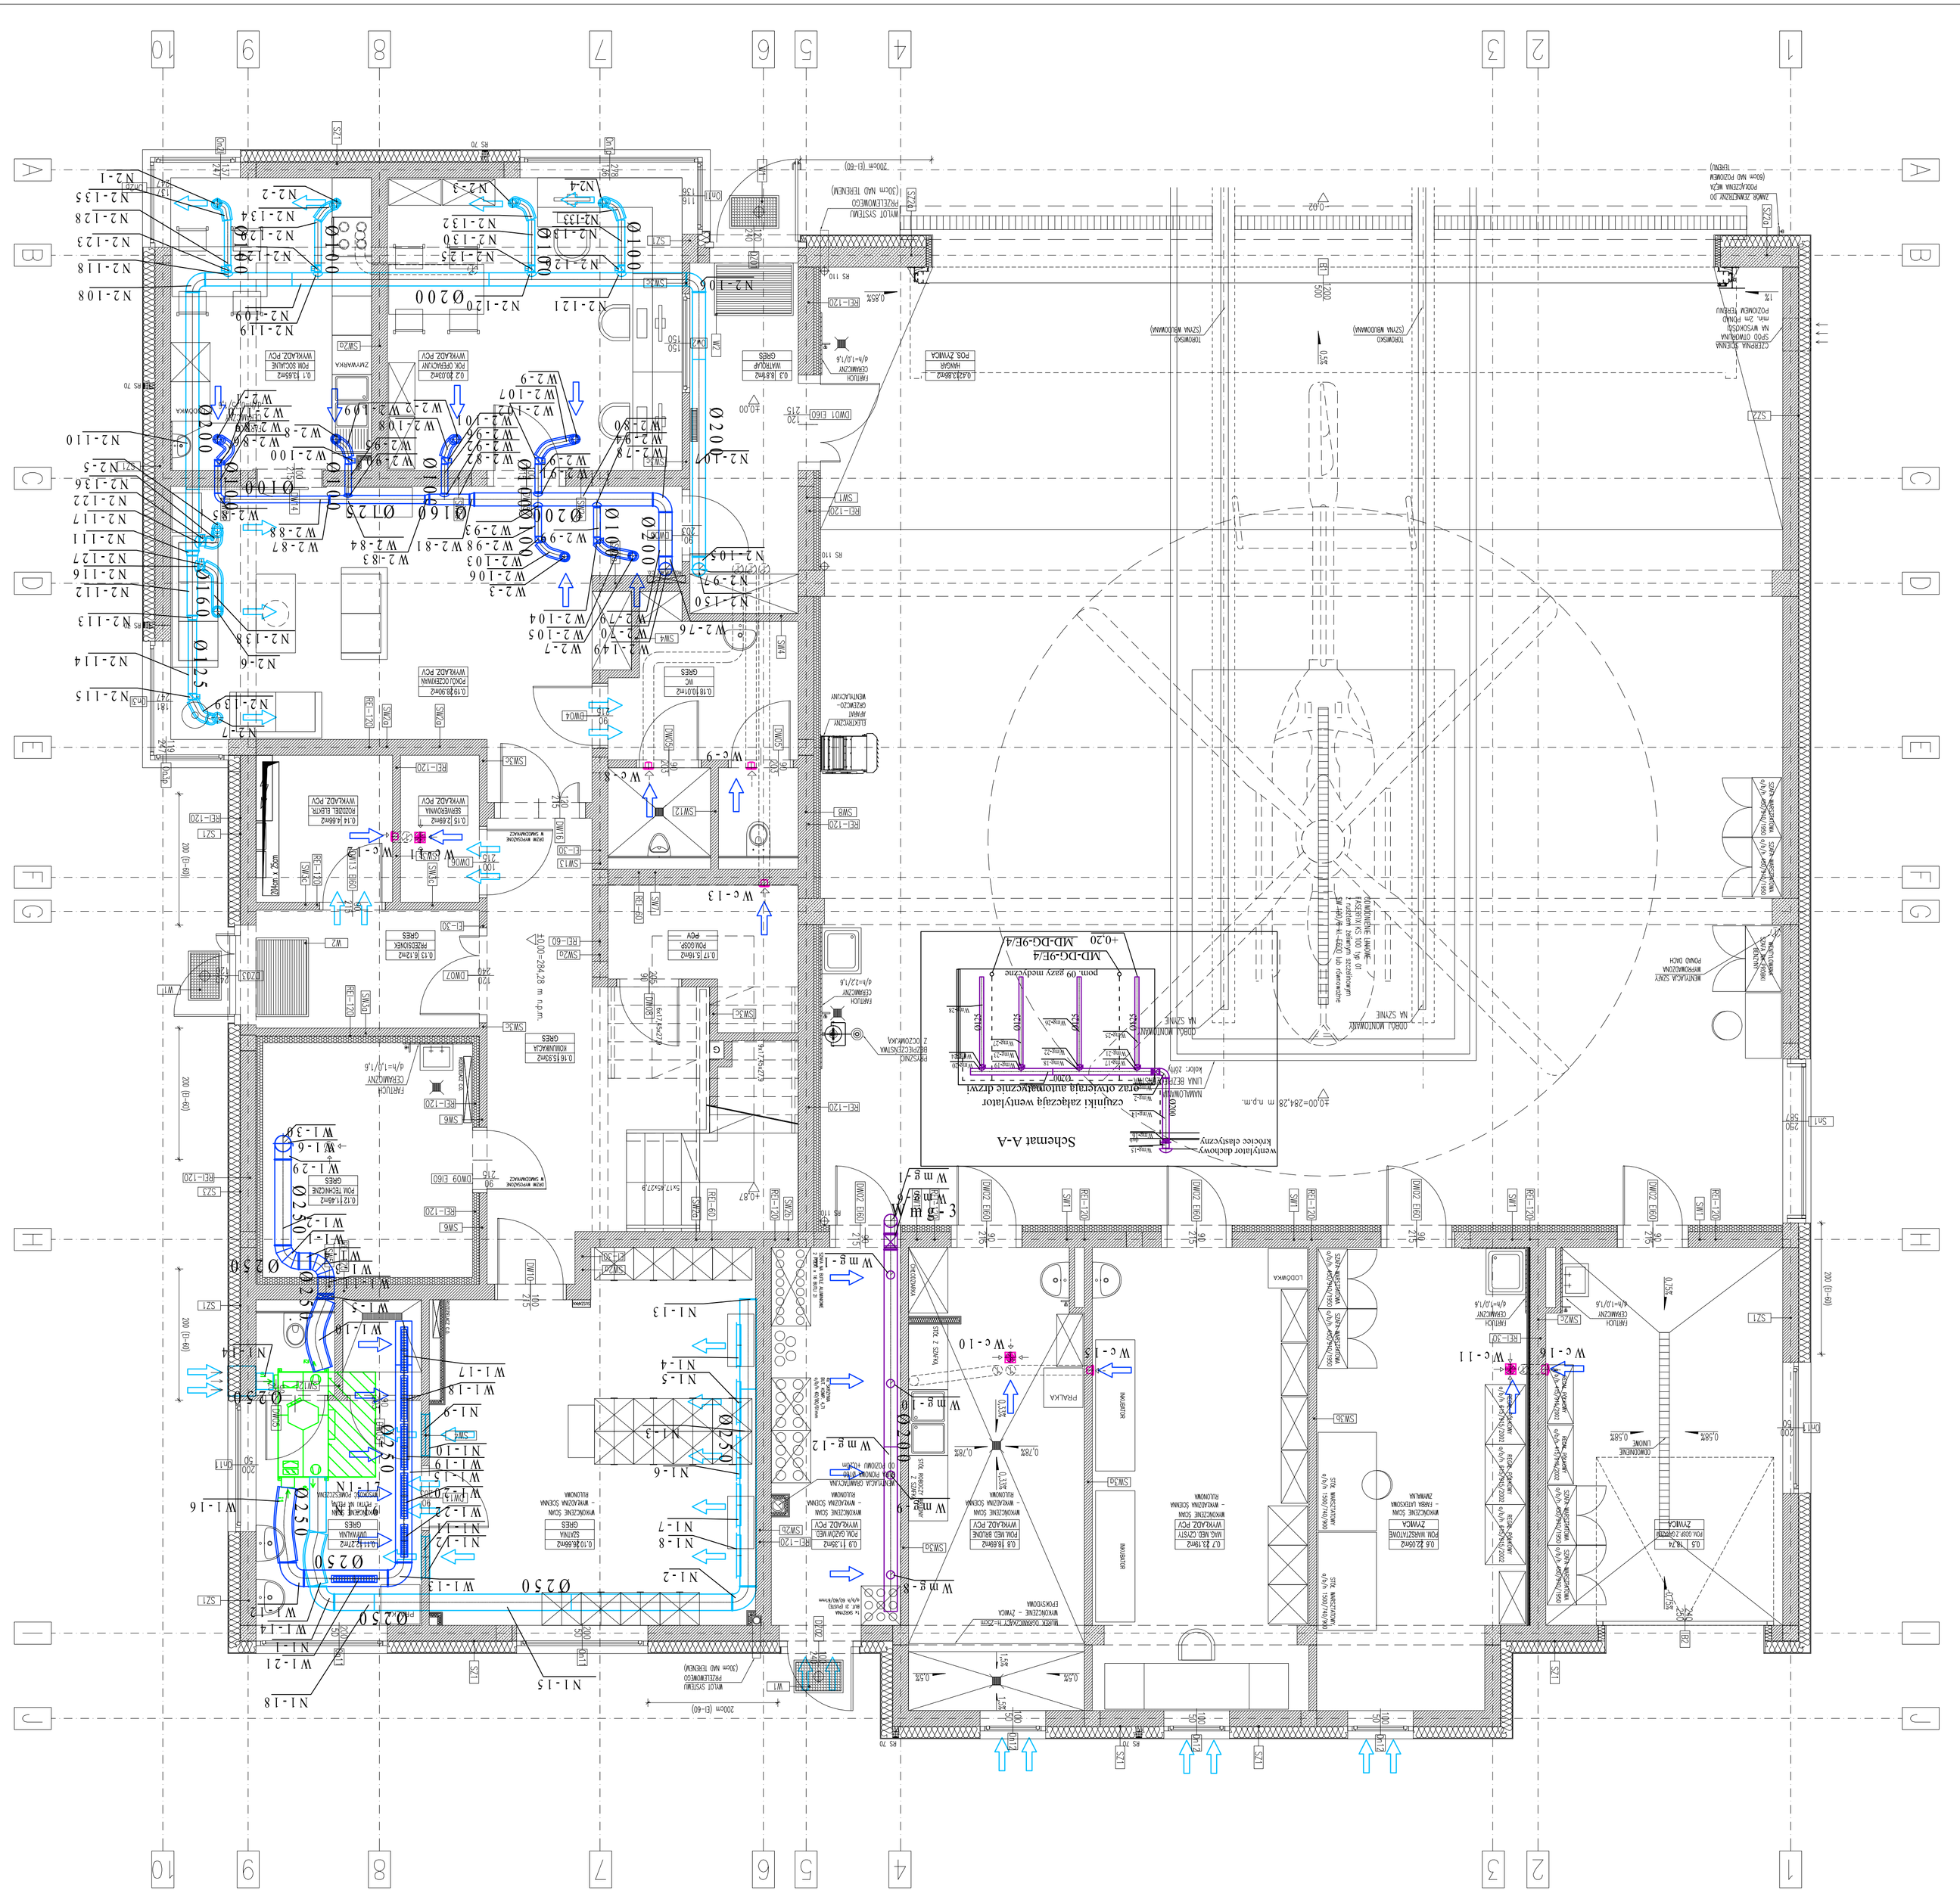
Schemat A-A
czujniki zalączają wentylator
awar. otwarcia automatycznie drzwi
wentylator dachowy
krotkie dzwiękowy
+0,20 MD-DC-9E/4
pom. 09 gazu mocznic
+0,20 MD-DC-9E/4
+0,20 MD-DC-9E/4
+0,20 MD-DC-9E/4