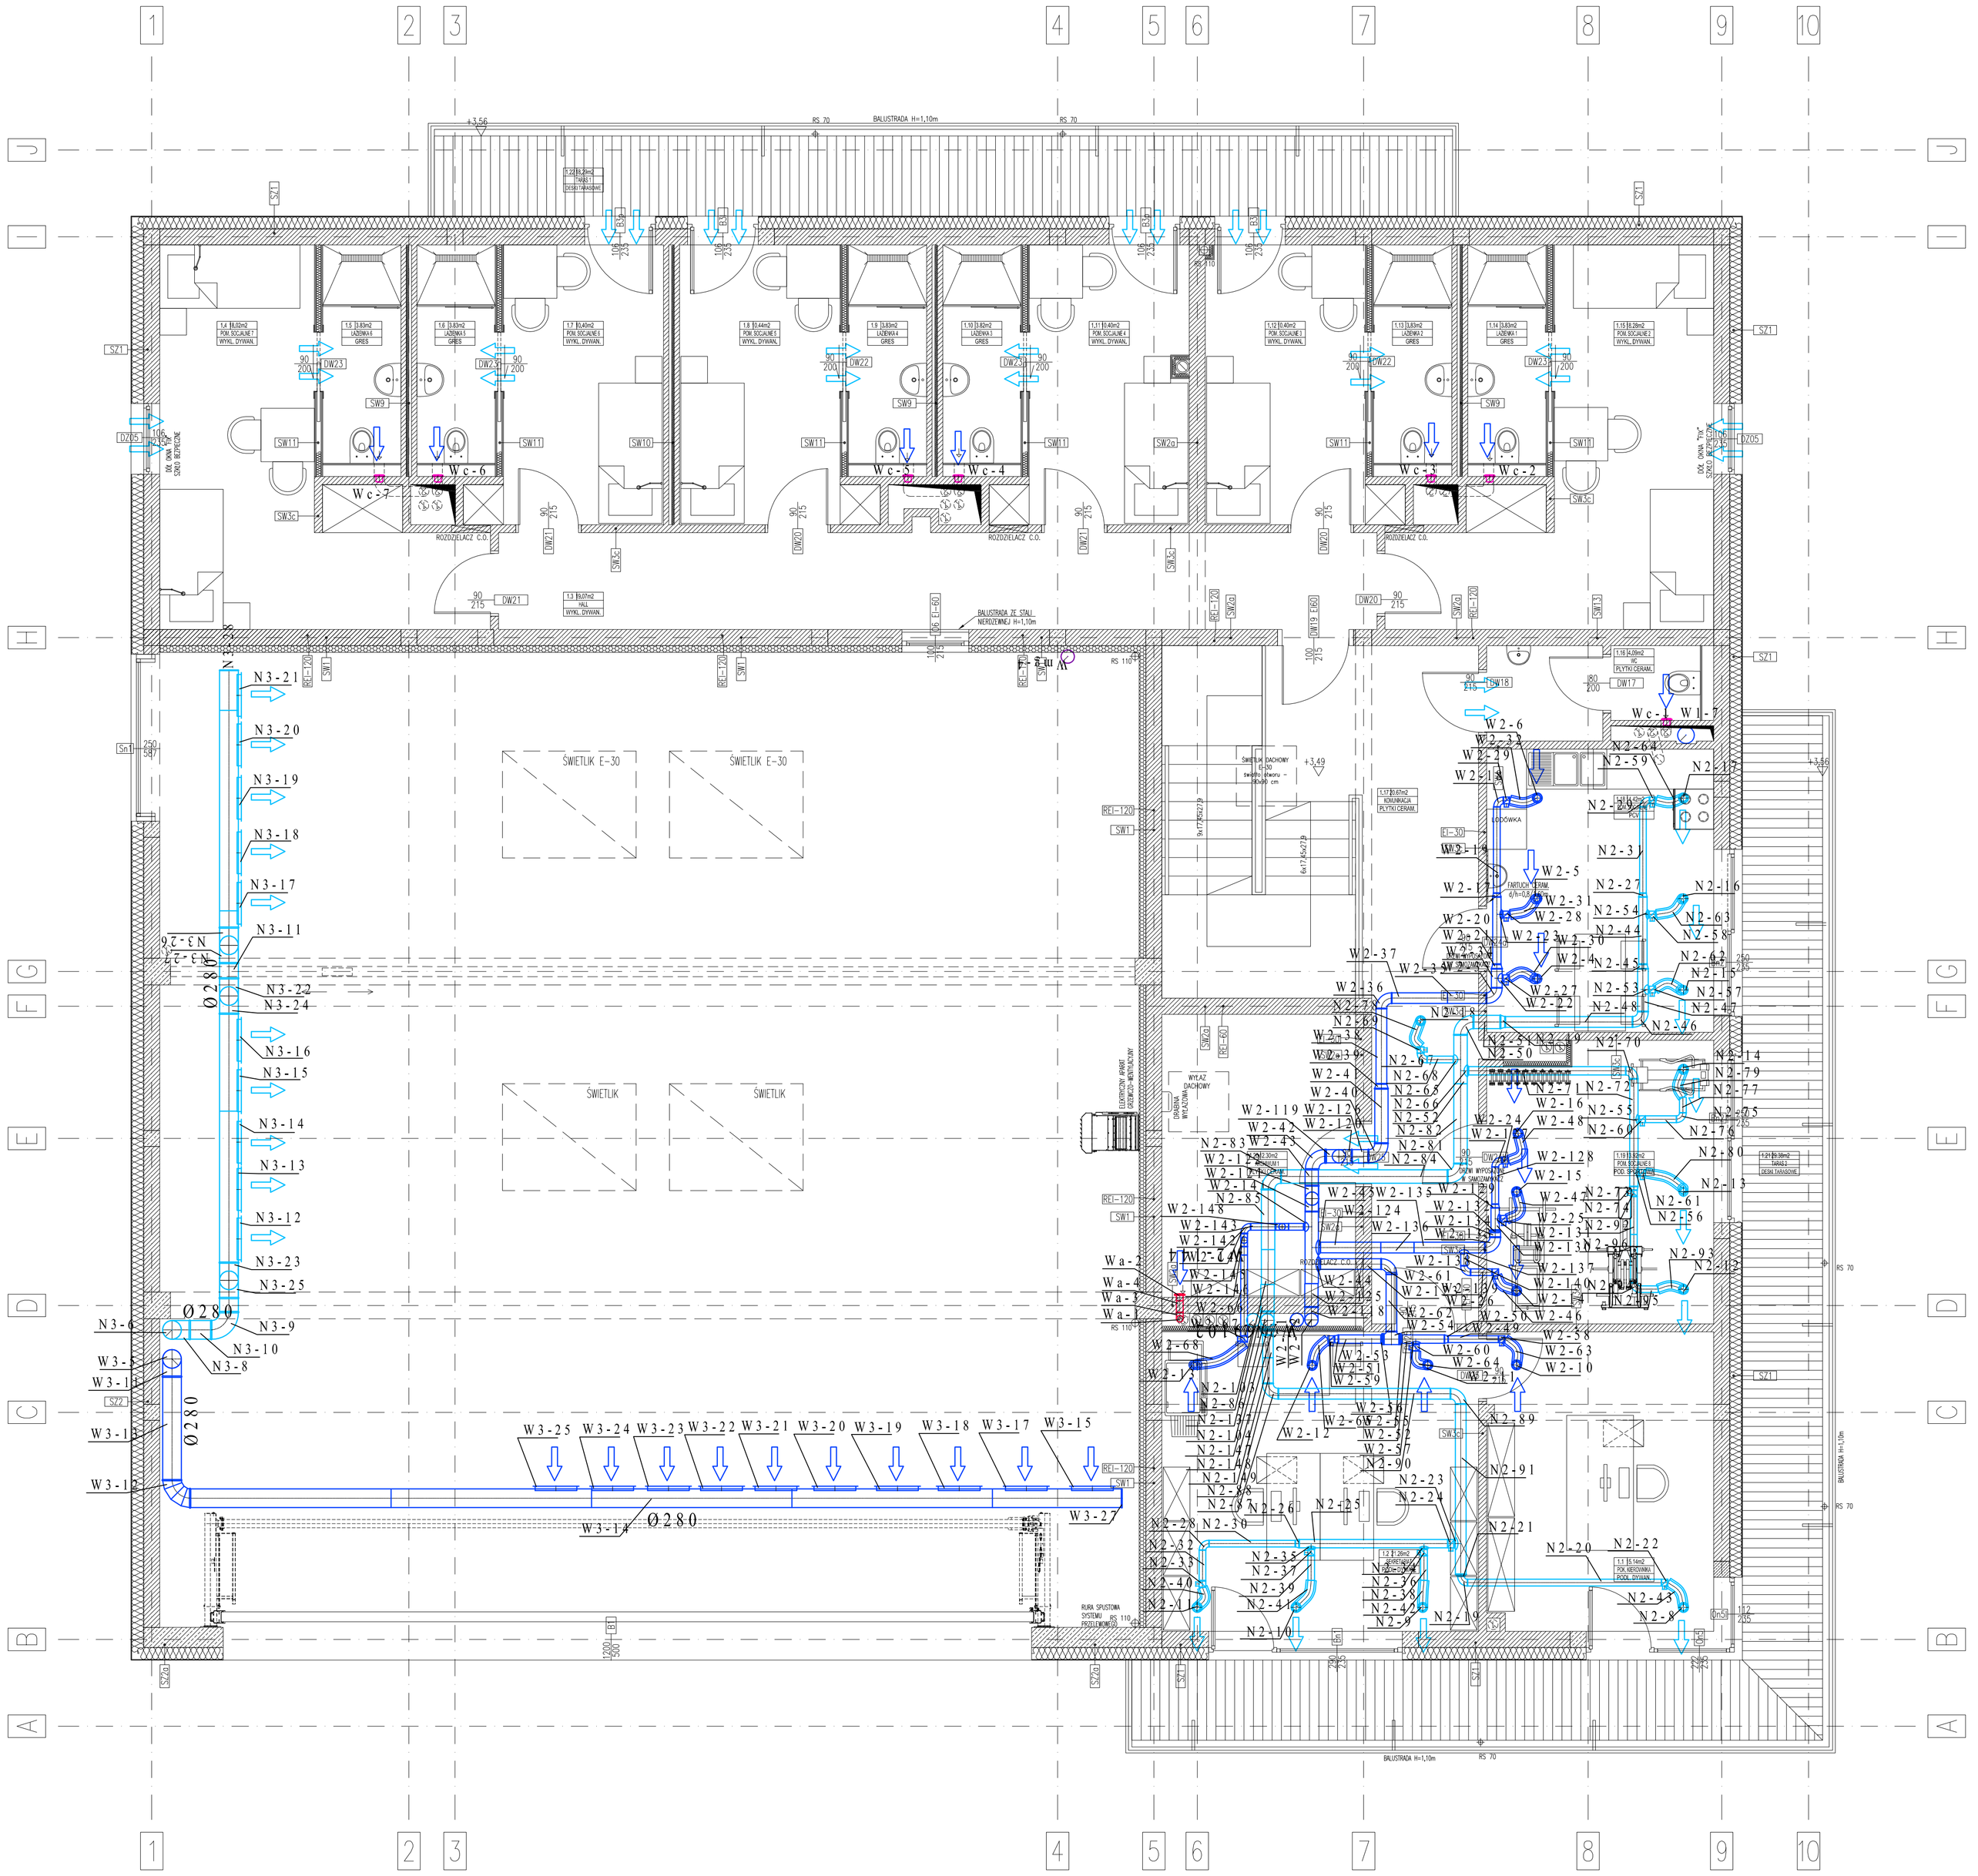

UWAGI OGÓLNE

1. NINIEJSZA DOKUMENTACJA RYSUNKOWA MOŻE STANOWIĆ PODSTAWĘ REALIZACJI JEDYNIE W FORMIE, W JAKIEJ ZOSTAŁA WYDANA - Z TABELKĄ ORAZ PODPISAMI PROJEKTANTA NA KAŻDYM ARKUSZU.
2. NIE WOLNO SKALOWAĆ RYSUNKÓW.
3. PRZED PRZYSTĄPIENIEM DO PRAC BUDOWLANYCH ORAZ WYKONANIEM ZABUDOWY STALEJ I LUB 'NA ZAMÓWIENIE', WSZYSTKIE WYMIARY, TRASOWANIA PRZEWODÓW, PRZEBICIA I PODŁĄCZENIA URZĄDZEŃ SPRAWDZIĆ NA BUDOWIE!
4. WSZYSTKIE PRZEJŚCIA PRZEZ PRZEGRODY WYDZIELENIA POŻAROWEGO NALEŻY ZABEZPIECZYĆ PPOŻ.
5. JEŻELI PRZED PRZYSTĄPIENIEM DO REALIZACJI LUB W TRAKCIE JEJ TRWANIA, WYKONAWCA WIDZI POTRZEBĘ ROZBIEŻNOŚCI POMIĘDZY DOKUMENTACJĄ PROJEKTOWĄ A STANEM FAKTYCZNYM LUB NA NIEJASNOŚCI W DOKUMENTACJI, JEST ZOBOWIĄZANY UWZGLĘDNIĆ TO PRZY REALIZACJI I NIEZWŁOCZNIE POWIADOMIĆ O TYM PROJEKTANTA CELEM: WYJAŚNIENIA (PISEMNIE; NOTATKA LUB WIADOMOŚĆ E-MAIL).
6. W TRAKCIE WYKONYWANIA PRAC WYKONAWCZYCH NALEŻY PRZEPROWADZIĆ JE STARANNIE I POD NADZOREM UPRAWNIONYCH OSÓB.
7. WSZYSTKIE ZMIANY, ZAMIANY MATERIAŁÓW LUB TECHNOLOGII MUSZĄ BYĆ WYPRZEDZAJĄCO UZGODNIONE I ZAAKCEPTOWANE PRZEZ INWESTORA I/LUB PROJEKTANTA.
8. WSZYSTKIE WYKONYWANE PRACE ORAZ ZASTOSOWANE MATERIAŁY POWINNY ODPOWIADAĆ POLSKIM NORMOM, POSIADAĆ NIEZBĘDNE ATESTY I SPEŁNIAĆ OBOWIĄZUJĄCE PRZEPISY.
9. WSZYSTKIE URZĄDZENIA PODŁĄCZYĆ ZGODNIE Z DTR-kami.
10. URZĄDZENIA MUSZĄ SPEŁNIAĆ WSZYSTKIE WYMOGI TECHNICZNE ZAWARTE W PROJEKCIE.
11. OSTATECZNE RZĘDNE INSTALACYJNE DO USTALENIA NA BUDOWIE
12. URZĄDZENIA MONTOWAĆ ZGODNIE Z DTR.

LEGENDA

- kierunki przepływu powietrza - nawiew
- kierunki przepływu powietrza - wywiew
- kierunki przepływu powietrza - wywiew awaryjny
- kanał wentylacji nawiewnej
- kanał wentylacji wywiewnej
- kanał wentylacji wywiewnej-awaryjnej
- wentylator wspomagający

Tabela z podstawowymi elementami - KA_PW_IS_VAC_SCH_21

DATA	OPIS	NR

PROJEKT

BUDOWA BAZY ŚMIGŁOWCOWEJ SŁUŻBY RATOWNICTWA MEDYCZNEGO HEMS W KATOWICACH WRAZ Z NIEZBĘDNĄ INFRASTRUKTURĄ TECHNICZNĄ, WSPÓŁFINANSOWANA ZE ŚRODKÓW UE - PROGRAM OPERACYJNY INFRASTRUKTURA I ŚRODOWISKO 2014-2020, PROJEKT PN. „WSPARCIE BAZ LOTNICZEGO POGOTOWIA RATUNKOWEGO - ETAP 2"

INWESTOR	Lotnicze Pogotowie Ratunkowe ul. Księżycowa 5, 01-934 Warszawa	
FAZA	WYKONAWCZY	W
BRANŻA	SANITARNA	S

innebo sp. z o.o.
pracownia architektoniczna

ul. Wolska 54/7, 01-134 Warszawa
biuro@innebo.com, NIP 527 268 76 63
M: +48 660 907 20,T: +48 22 254 70 48

PROJEKTANT	inż. ARTUR KOLANOWSKI MAZ/0196/PWOS/06 w specjalności instalacje sanitarne do projektowania bez ograniczeń	PODPIS
WSPÓŁPRACA	mgr inż. Beata Rusak	
SPRAWDZAJĄCY	mgr inż. Andrzej Kujawski SI/543/87 w specjalności instalacje sanitarne do projektowania bez ograniczeń	

TYTUŁ RYSUNKU

RZUT PIĘTRA - INSTALACJA WENTYLACJI- ZESTAWIENIE ELEMENTÓW PODSTAWOWYCH

NR RYSUNKU	KA_PW_IS_VAC_RZ_19	SKALA 1:50
DATA	4 listopad 2018	