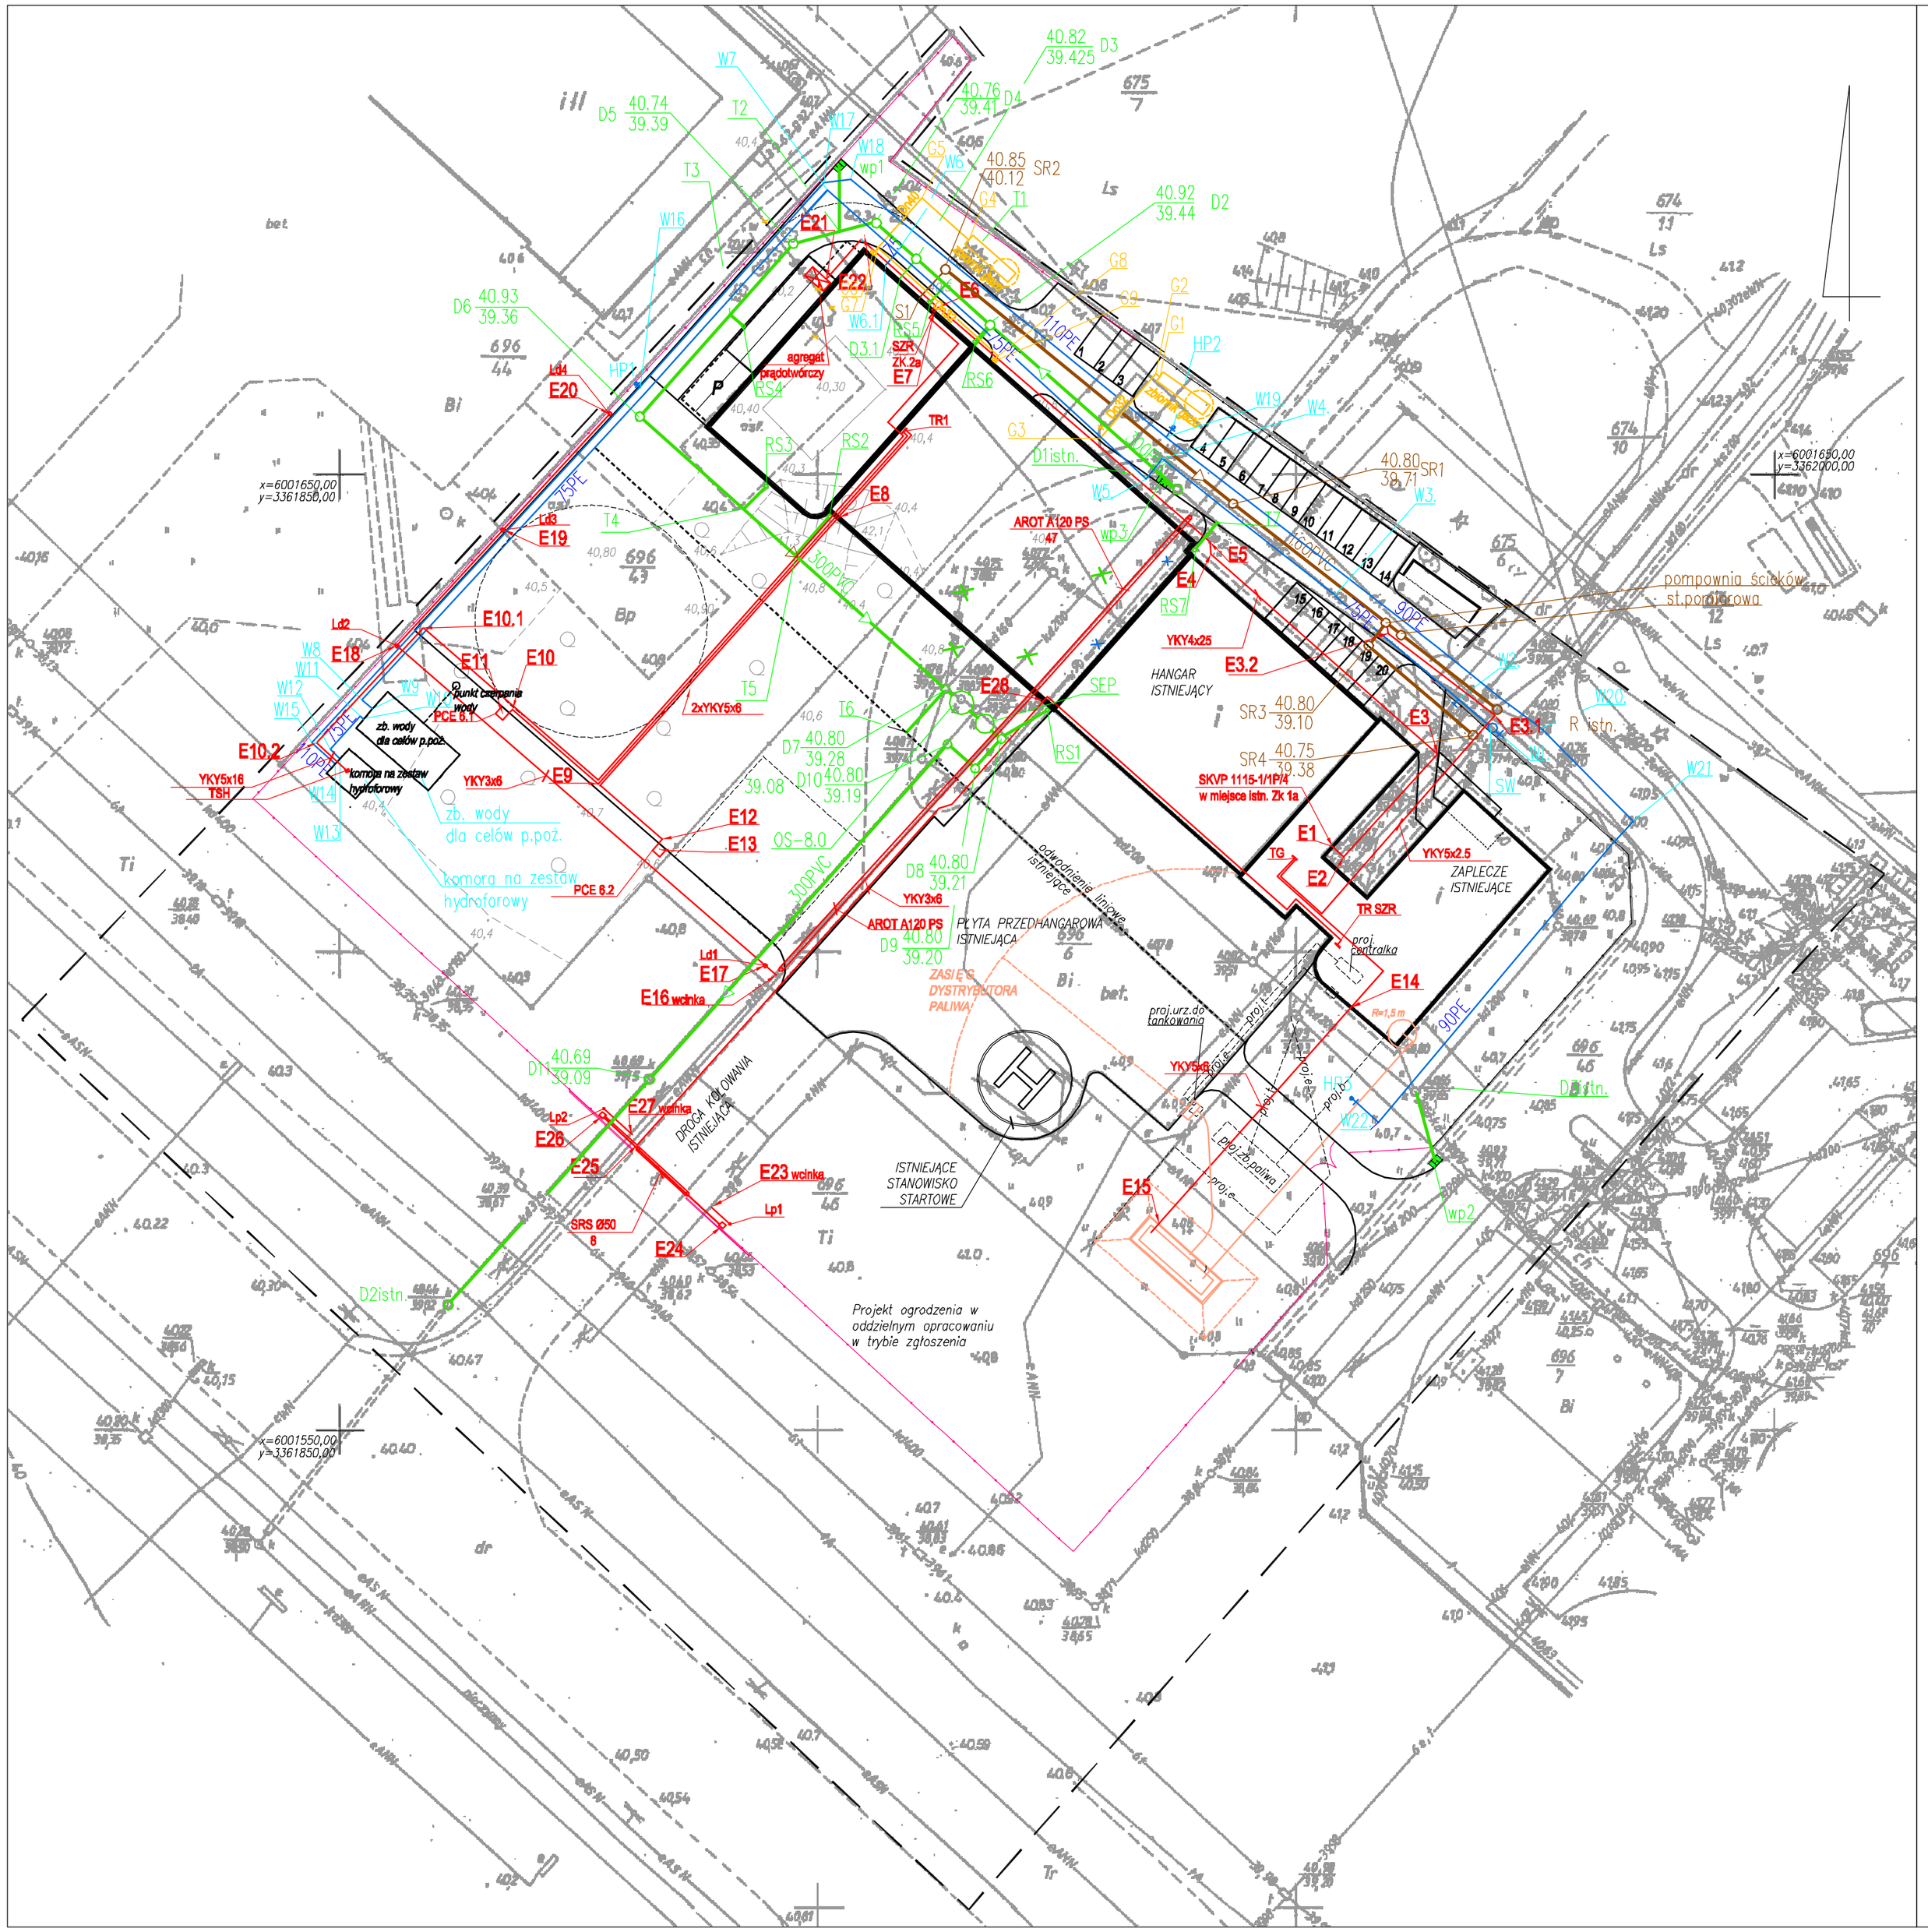

E1	X = 6001611, 10	Y = 3361952, 75
E2	X = 6001610, 02	Y = 3361954, 94
E3	X = 6001620, 78	Y = 3361964, 71
E3.1	X = 6001625, 45	Y = 3361970, 10
E3.2	X = 6001633,44	Y = 3361959,58
E4	X = 6001641, 73	Y = 3361941, 03
E5	X = 6001642, 98	Y = 3361940, 92
E6	X = 6001667, 90	Y = 3361912, 86
E7	X = 6001667, 00	Y = 3361912, 06
E8	X = 6001645, 51	Y = 3361902, 10
E9	X = 6001617, 66	Y = 3361876, 96
E10	X = 6001625, 46	Y = 3361868, 01
E10.1	X = 6001633, 99	Y = 3361858, 67
E10.2	X = 6001621, 98	Y = 3361847, 57
E11	X = 6001625, 03	Y = 3361866, 98
E12	X = 6001611, 85	Y = 3361883, 67
E13	X = 6001610, 77	Y = 3361883, 37
E14	X = 6001594, 25	Y = 3361955, 67
E15	X = 6001571, 66	Y = 3361935, 60
E16	X = 6001597, 65	Y = 3361895, 59
E17(Ld1)	X = 6001598, 65	Y = 3361894, 44
E18(Ld2)	X = 6001632, 10	Y = 3361855, 94
E19(Ld3)	X = 6001644, 23	Y = 3361867, 07
E20(Ld4)	X = 6001656, 38	Y = 3361878, 20
E21	X = 6001670, 48	Y = 3361900, 82
E22	X = 6001675, 02	Y = 3361904, 84
E23	X = 6001573, 37	Y = 3361888, 83
E24	X = 6001571, 61	Y = 3361889, 71
Lp1	X = 6001571, 61	Y = 3361840, 75
E25	X = 6001579, 87	Y = 3361881, 01
E2	X = 6001582, 92	Y = 3361877, 70
Lp2	X = 6001583, 61	Y = 3361877, 59
E27	X = 6001581, 06	Y = 3361880, 46
E28	X = 6001626, 40	Y = 3361923, 63

D1istn	X = 3361937.5457	X = 6001648.4494
wp3	X = 3361936.0043	X = 6001649.3491
D2	X = 3361917.9565	X = 6001665.6652
RS6	X = 3361916.3653	X = 6001663.9436
T1	X = 3361913.2703	X = 6001669.8593
RS5	X = 3361911.6777	X = 6001668.0975
D3.1	X = 3361908.5032	X = 6001670.5987
D3	X = 3361910.2496	X = 6001672.5786
D4	X = 3361906.0591	X = 6001676.3461
T2	X = 3361902.2543	X = 6001675.4438
wp1	X = 3361902.2371	X = 6001682.2833
D5	X = 3361897.4003	X = 6001674.1776
T3	X = 3361890.8127	X = 6001666.7630
RS4	X = 3361892.1611	X = 6001665.5665
D6	X = 3361881.3345	X = 6001656.0839
T4	X = 3361892.1777	X = 6001646.4560
RS3	X = 3361894.5457	X = 6001648.8239
T5	X = 3361897.6103	X = 6001641.6323
RS2	X = 3361901.1734	X = 6001645.6452
D7	X = 3361913.3408	X = 6001627.5549
T6	X = 3361909.1963	X = 6001623.0269
OS-8.0	X = 3361914.9566	X = 6001626.1555
SEP	X = 3361917.3970	X = 6001623.9600
D8	X = 3361916.3911	X = 6001619.2755
RS1	X = 3361923.9160	X = 6001625.3870
D9	X = 3361916.3911	X = 6001619.2755
D10	X = 3361913.5110	X = 6001621.8328
D11	X = 3361882.3919	X = 6001586.7288
D2istn	X = 3361861.3340	X = 6001563.1151
D3istn.	X = 3361962.4895	X = 6001585.3628
wp2	X = 3361964.5066	X = 6001578.1494
S1	X = 3361910.6644	X = 6001668.6523
SR1	X = 3361913.2899	X = 6001671.4808
SR2	X = 3361943.3579	X = 6001646.9777
SR3	X = 3361957.5231	X = 6001632.1478
SR4	X = 3361968.4544	X = 6001622.7686
P	X = 3361959.3326	X = 6001634.5271
R	X = 3361970.9903	X = 6001625.4462
SP	X = 3361960.9323	X = 6001633.2340
G1	X = 3361935.7161	X = 6001660.2690
G2	X = 3361935.3043	X = 6001660.6008
G3	X = 3361929.4405	X = 6001653.7932
G4	X = 3361915.7183	X = 6001674.5925
G5	X = 3361910.8355	X = 6001678.9932
G6	X = 3361905.6311	X = 6001673.1318
G7	X = 3361906.2139	X = 6001673.7882
G8	X = 3361918.7694	X = 6001662.4647
G9	X = 3361918.2997	X = 6001661.8919
Ww	X = 3361971.5922	X = 6001622.5838
W1	X = 3361971.0051	X = 6001621.8745
Sw	X = 3361969.8344	X = 6001622.8913
W2	X = 3361966.2929	X = 6001625.8719
W3	X = 3361954.0040	X = 6001637.3977
W4	X = 3361935.9755	X = 6001651.6760
W5	X = 3361934..3026	X = 6001649.6158
W6	X = 3361908.2360	X = 6001673.3167
W7	X = 3361900.9544	X = 6001679.8422
W8	X = 3361852.2610	X = 6001626.4706
W9	X = 3361853..3897	X = 6001625.4880
W10	X = 3361852.4751	X = 6001624.4374
W11	X = 3361852.0737	X = 6001624.7869
W12	X = 3361848.9471	X = 6001621.2788
W13	X = 3361850.0257	X = 6001620.3017
W14	X = 3361849.5087	X = 6001619.7310
W15	X = 3361847.0350	X = 6001621.9919
W16	X = 3361881..3472	X = 6001659.1392
HP1	X = 3361880.9426	X = 6001659.5438
W17	X = 3361900.5496	X = 6001680.5894
W18	X = 3361903..3447	X = 6001680.8876
W19	X = 3361936..3514	X = 6001653.9682
HP2	X = 3361937.1018	X = 6001654.9601
W20	X = 3361975.5476	X = 6001623.5061
W21	X = 3361985.1984	X = 6001613.8276
W20	X = 3361975.5476	X = 6001623.5061
W21	X = 3361985.1984	X = 6001613.8276
W22	X = 3361958.5539	X = 6001582.2567
HP3	X = 3361955.7349	X = 6001584.7618
W6.1	X = 3361907.0192	X = 6001671.8907

Oznaczenia:

- wodociąg
- kan. sanitarna
- kan. deszczowa
- inst. gazowa
- inst. elektryczna
- zakres opracowania

p.p.p. ±0,00 = 40,90 m n.p.m.

Budowa , remont oraz doposażenie bazy stacji obsługi technicznej Lotniczego Pogotowia Ratunkowego

Biuro Studiów i Projektów Łączności "Teleprojekt"
ul. Długa 23/25 00-238 Warszawa

Inwestor: SPZOZ Lotnicze Pogotowie Ratunkowe
ul. Księżycowa 5
01-934 Warszawa

Temat: Budowa hangaru do obsługi technicznej śmigłowca oraz budynku socjalno-technicznego

Adres: Lotnisko Szczecin - Goleniów
Dz. Nr 696/6 696/43 obr. Glewice

PROJEKT WYKONAWCZY

Branża: ARCHITEKTURA

Nazwa rysunku: Projekt Zagospodarowania Terenu
Plansza koordynacyjna

Projektant: arch. Krzysztof Malecki
upr. proj. nr 2 / Sz / 99

Sprawdził: arch. Wojciech Kamiński
upr. proj. nr 149 / Sz / 94

Data: Szczecin

Skala: 1:500

Nr rys.: 72