




PRZEKRÓJ A-A

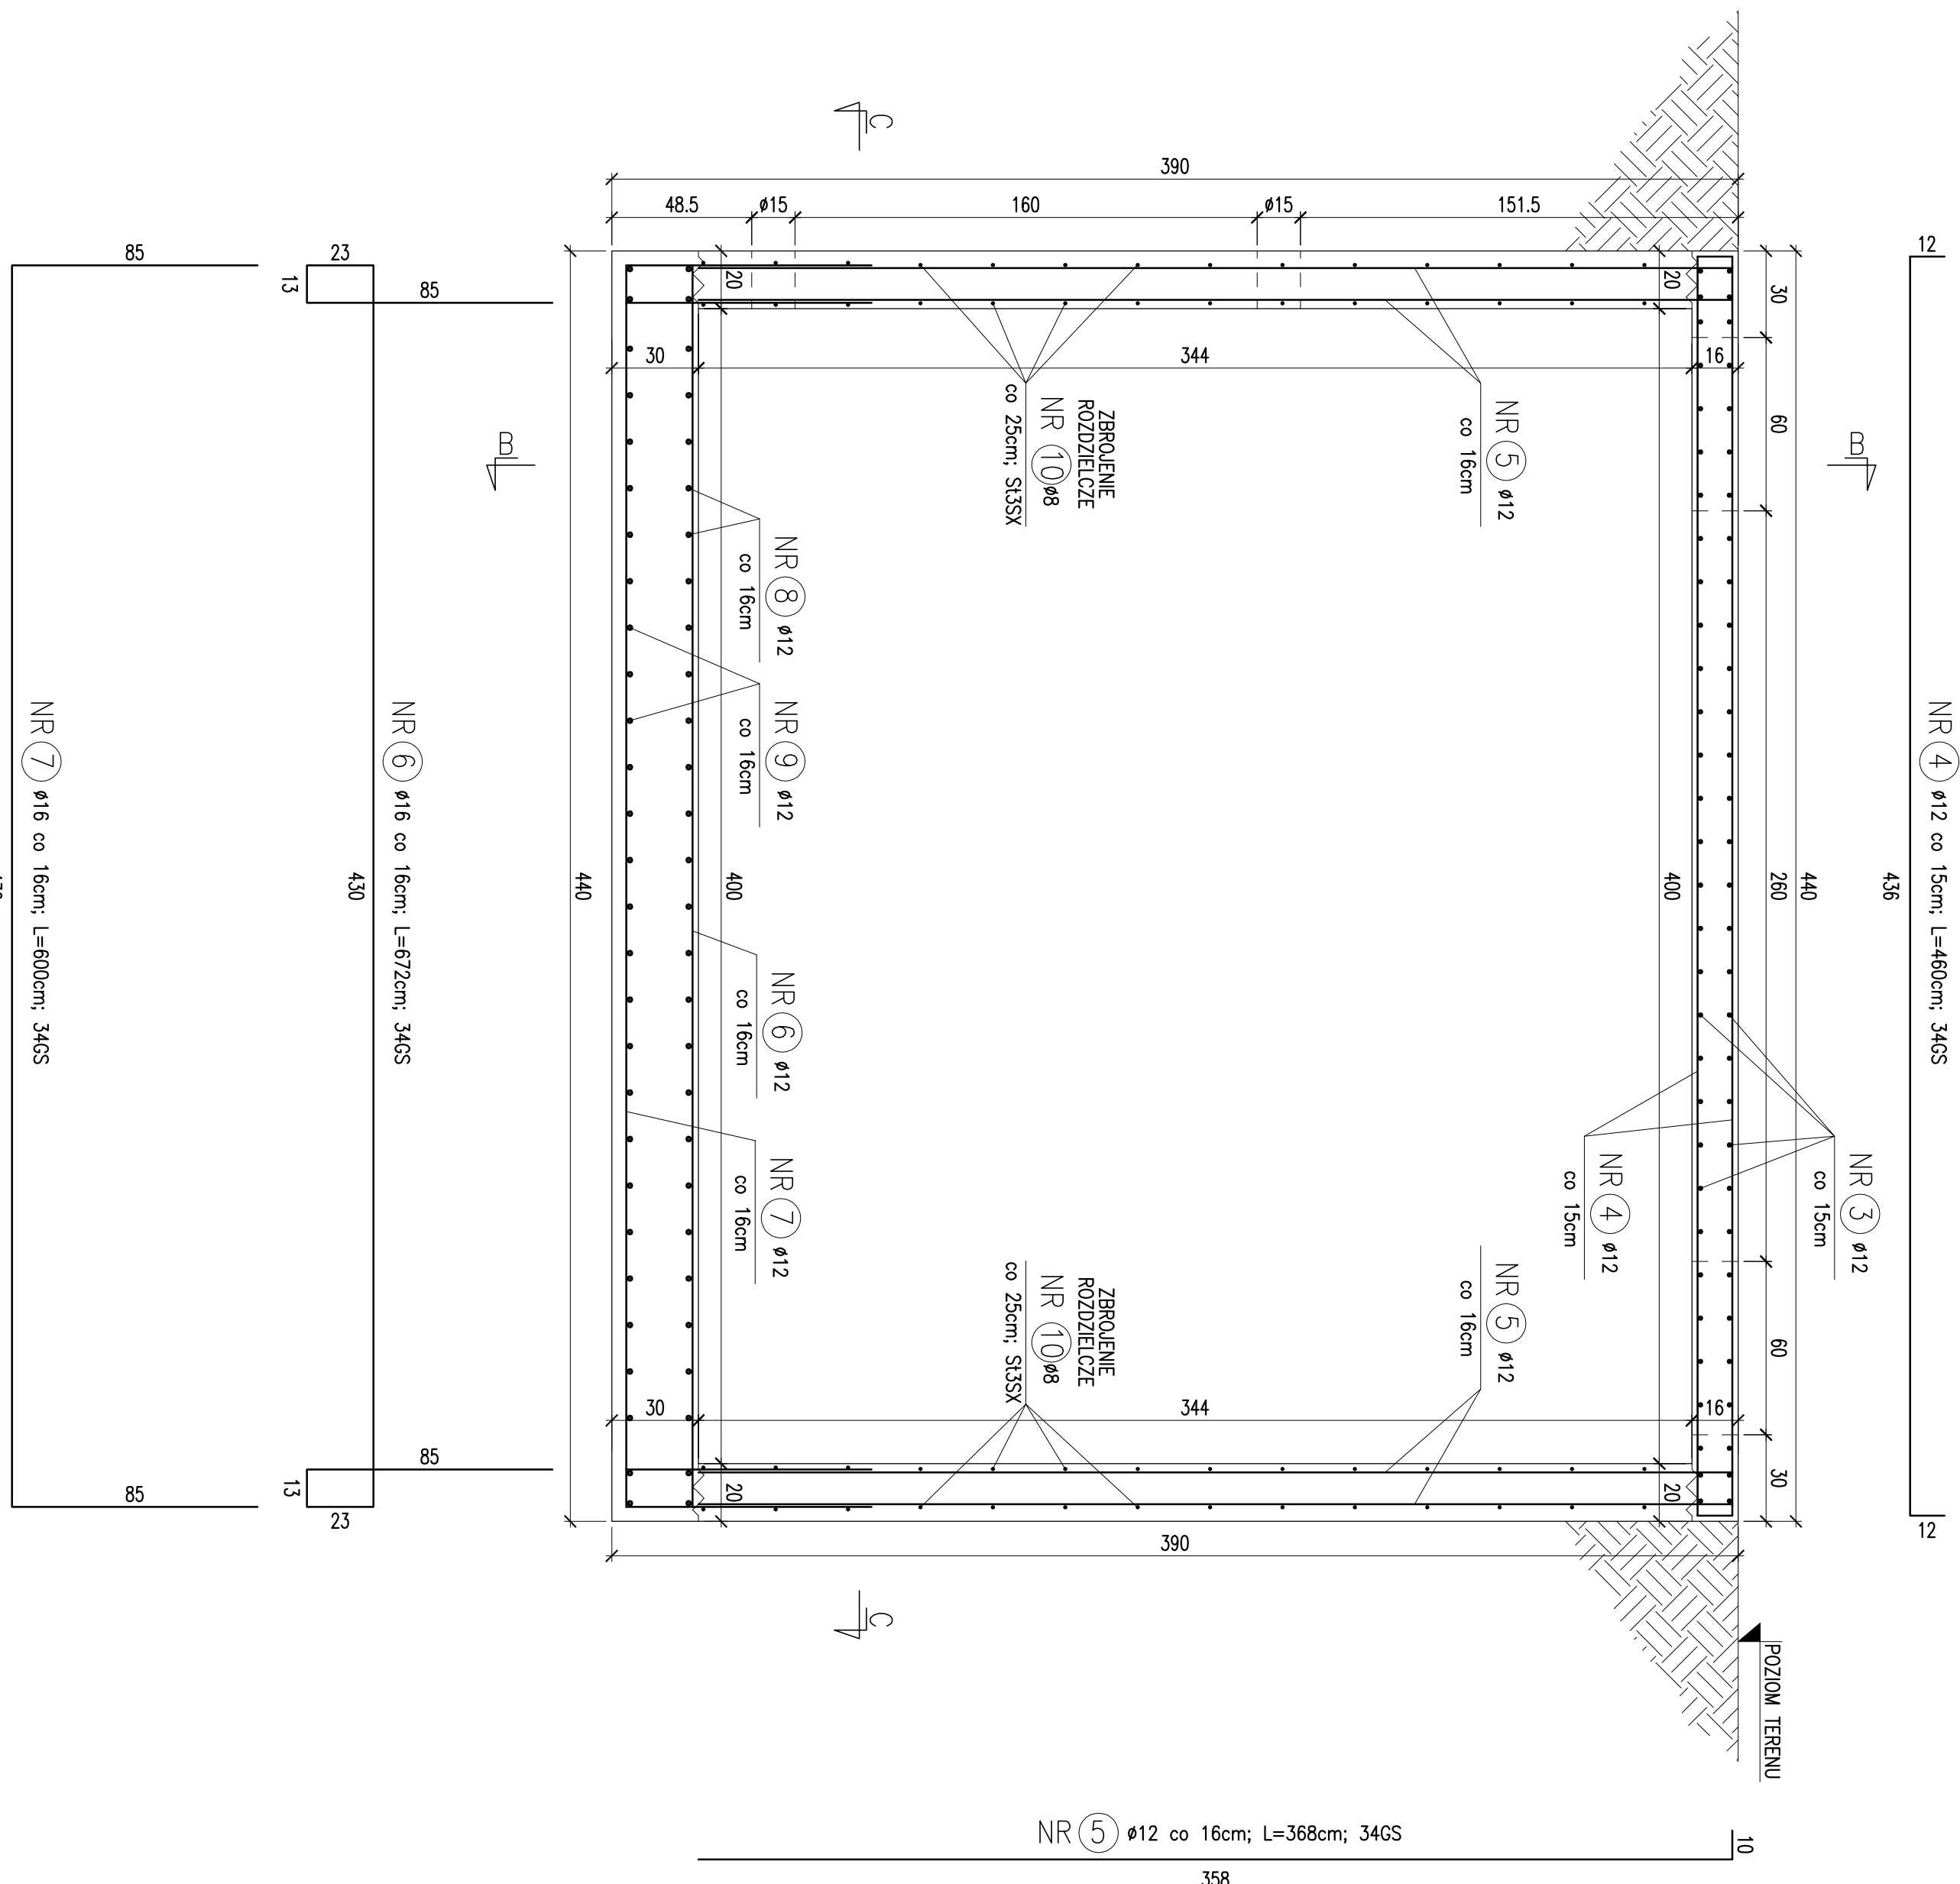


PRZEKRÓJ B-B

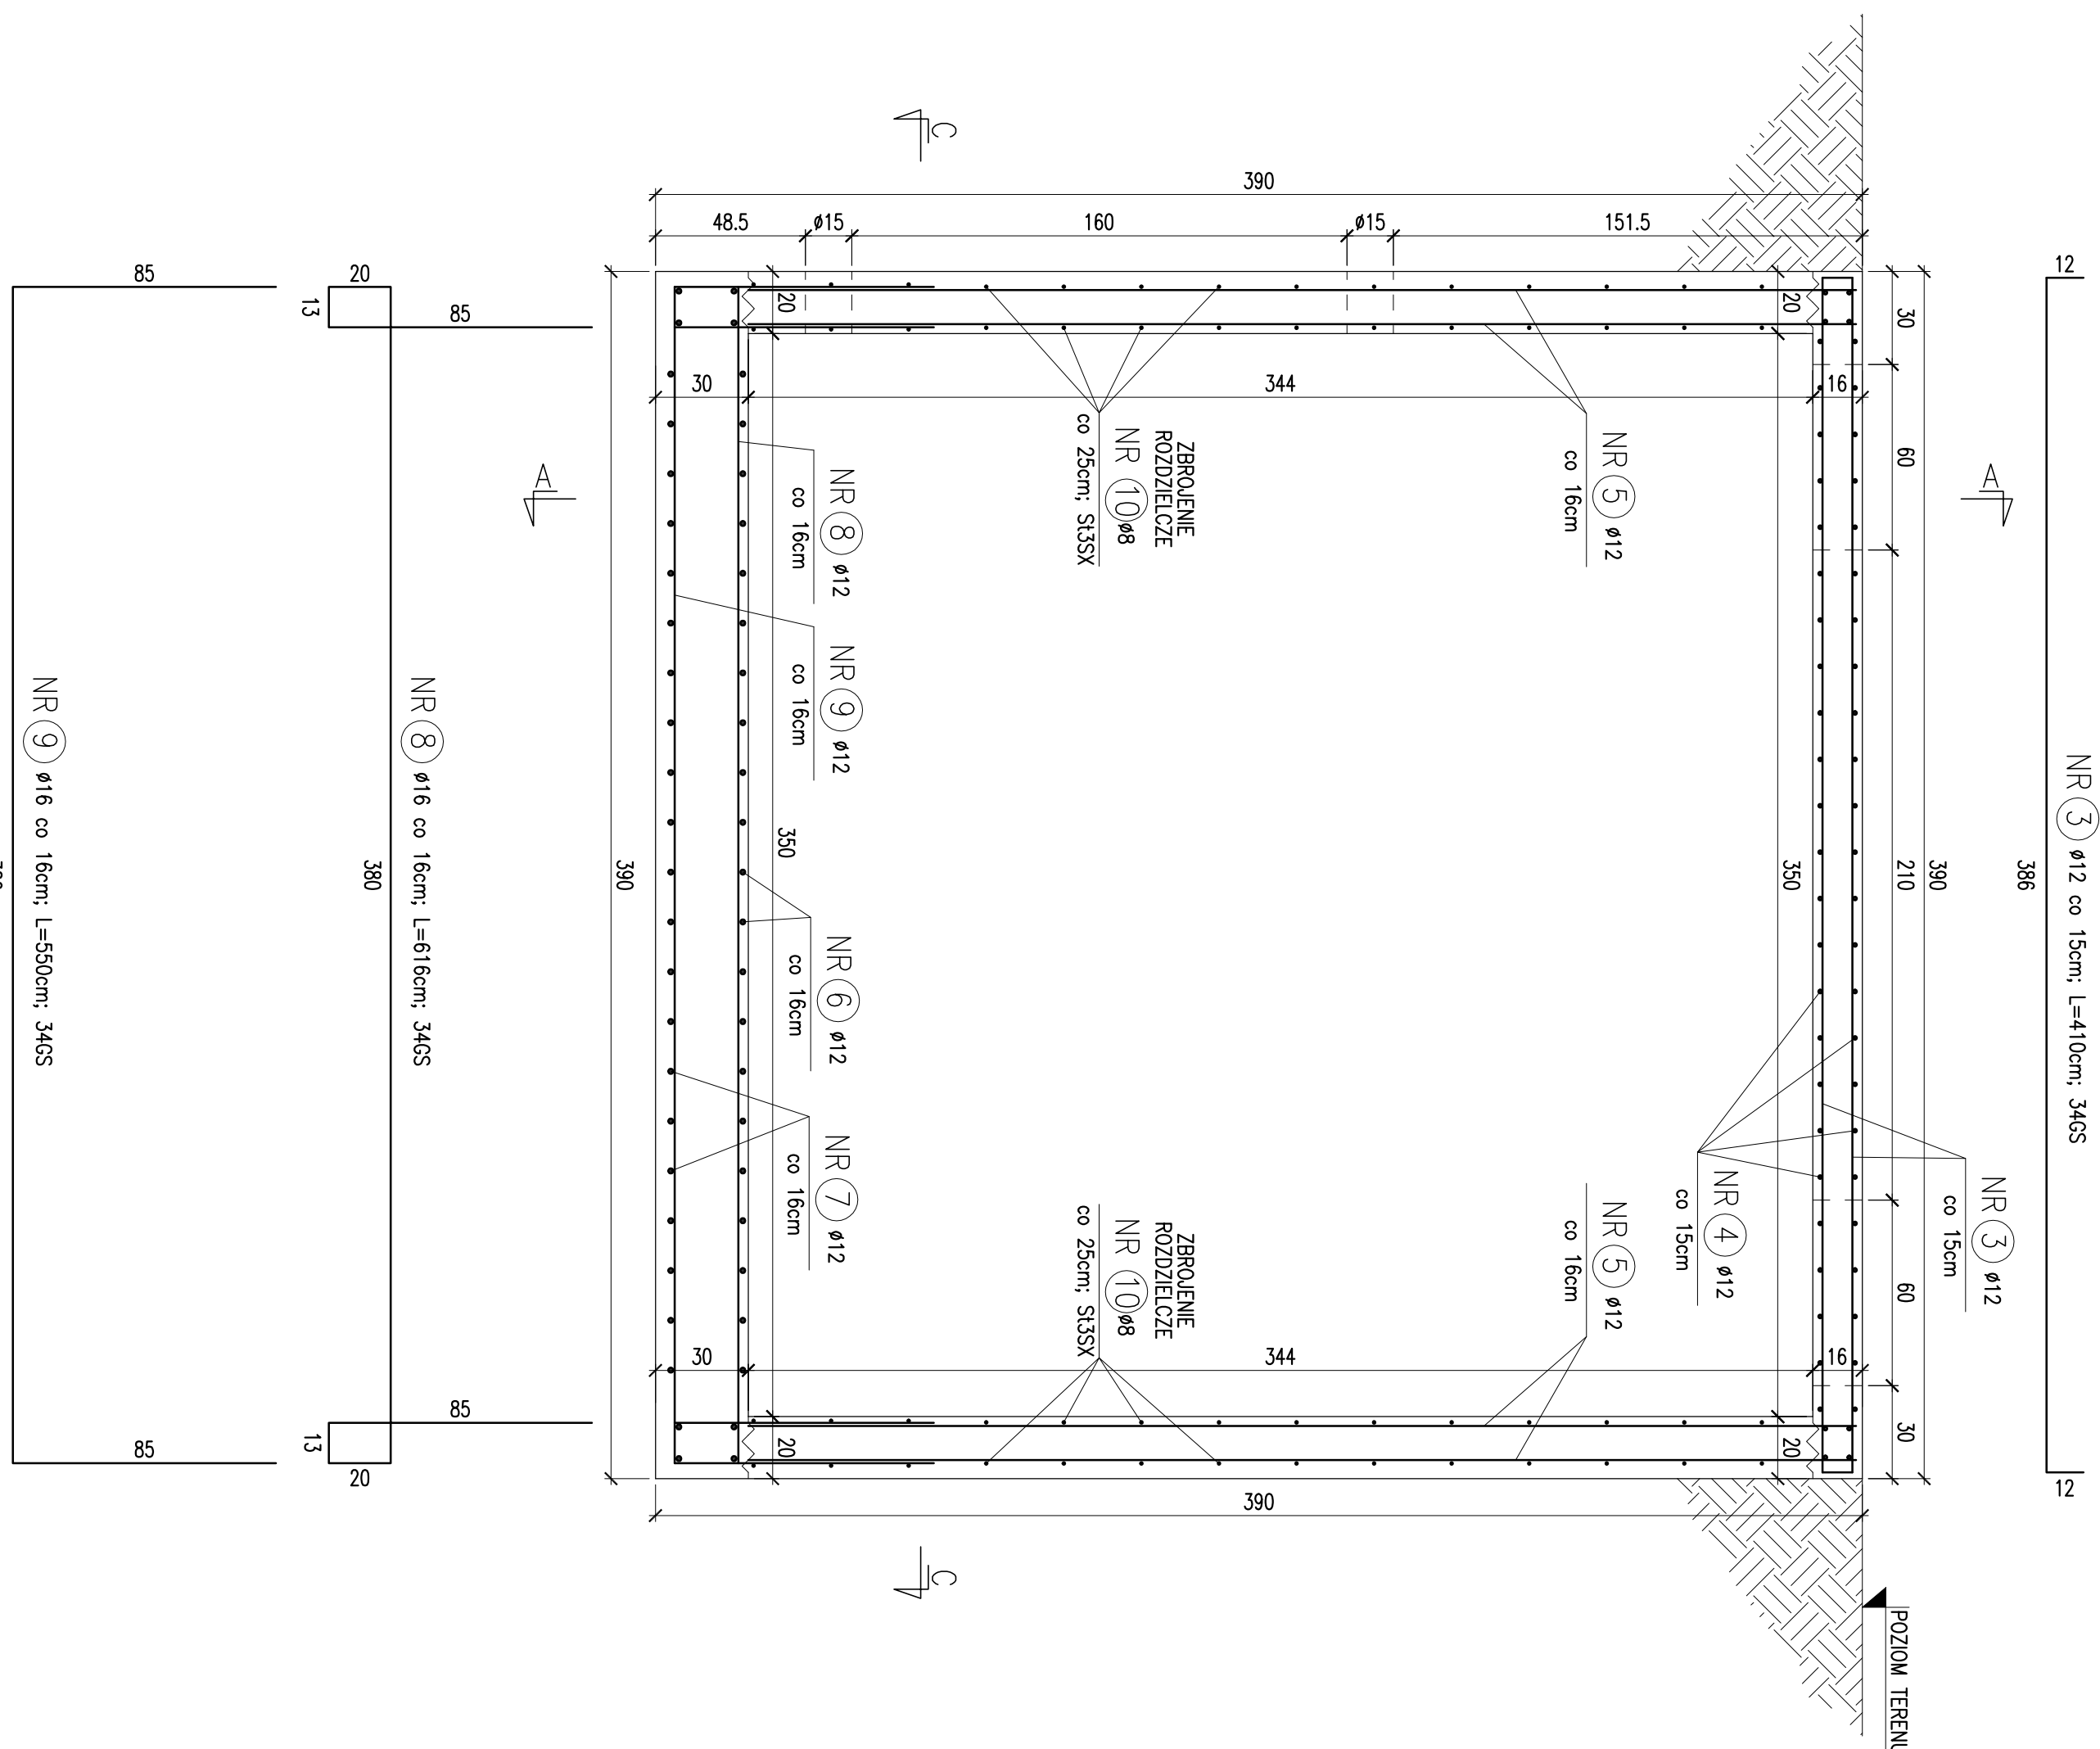

PRZEKRÓJ C-C

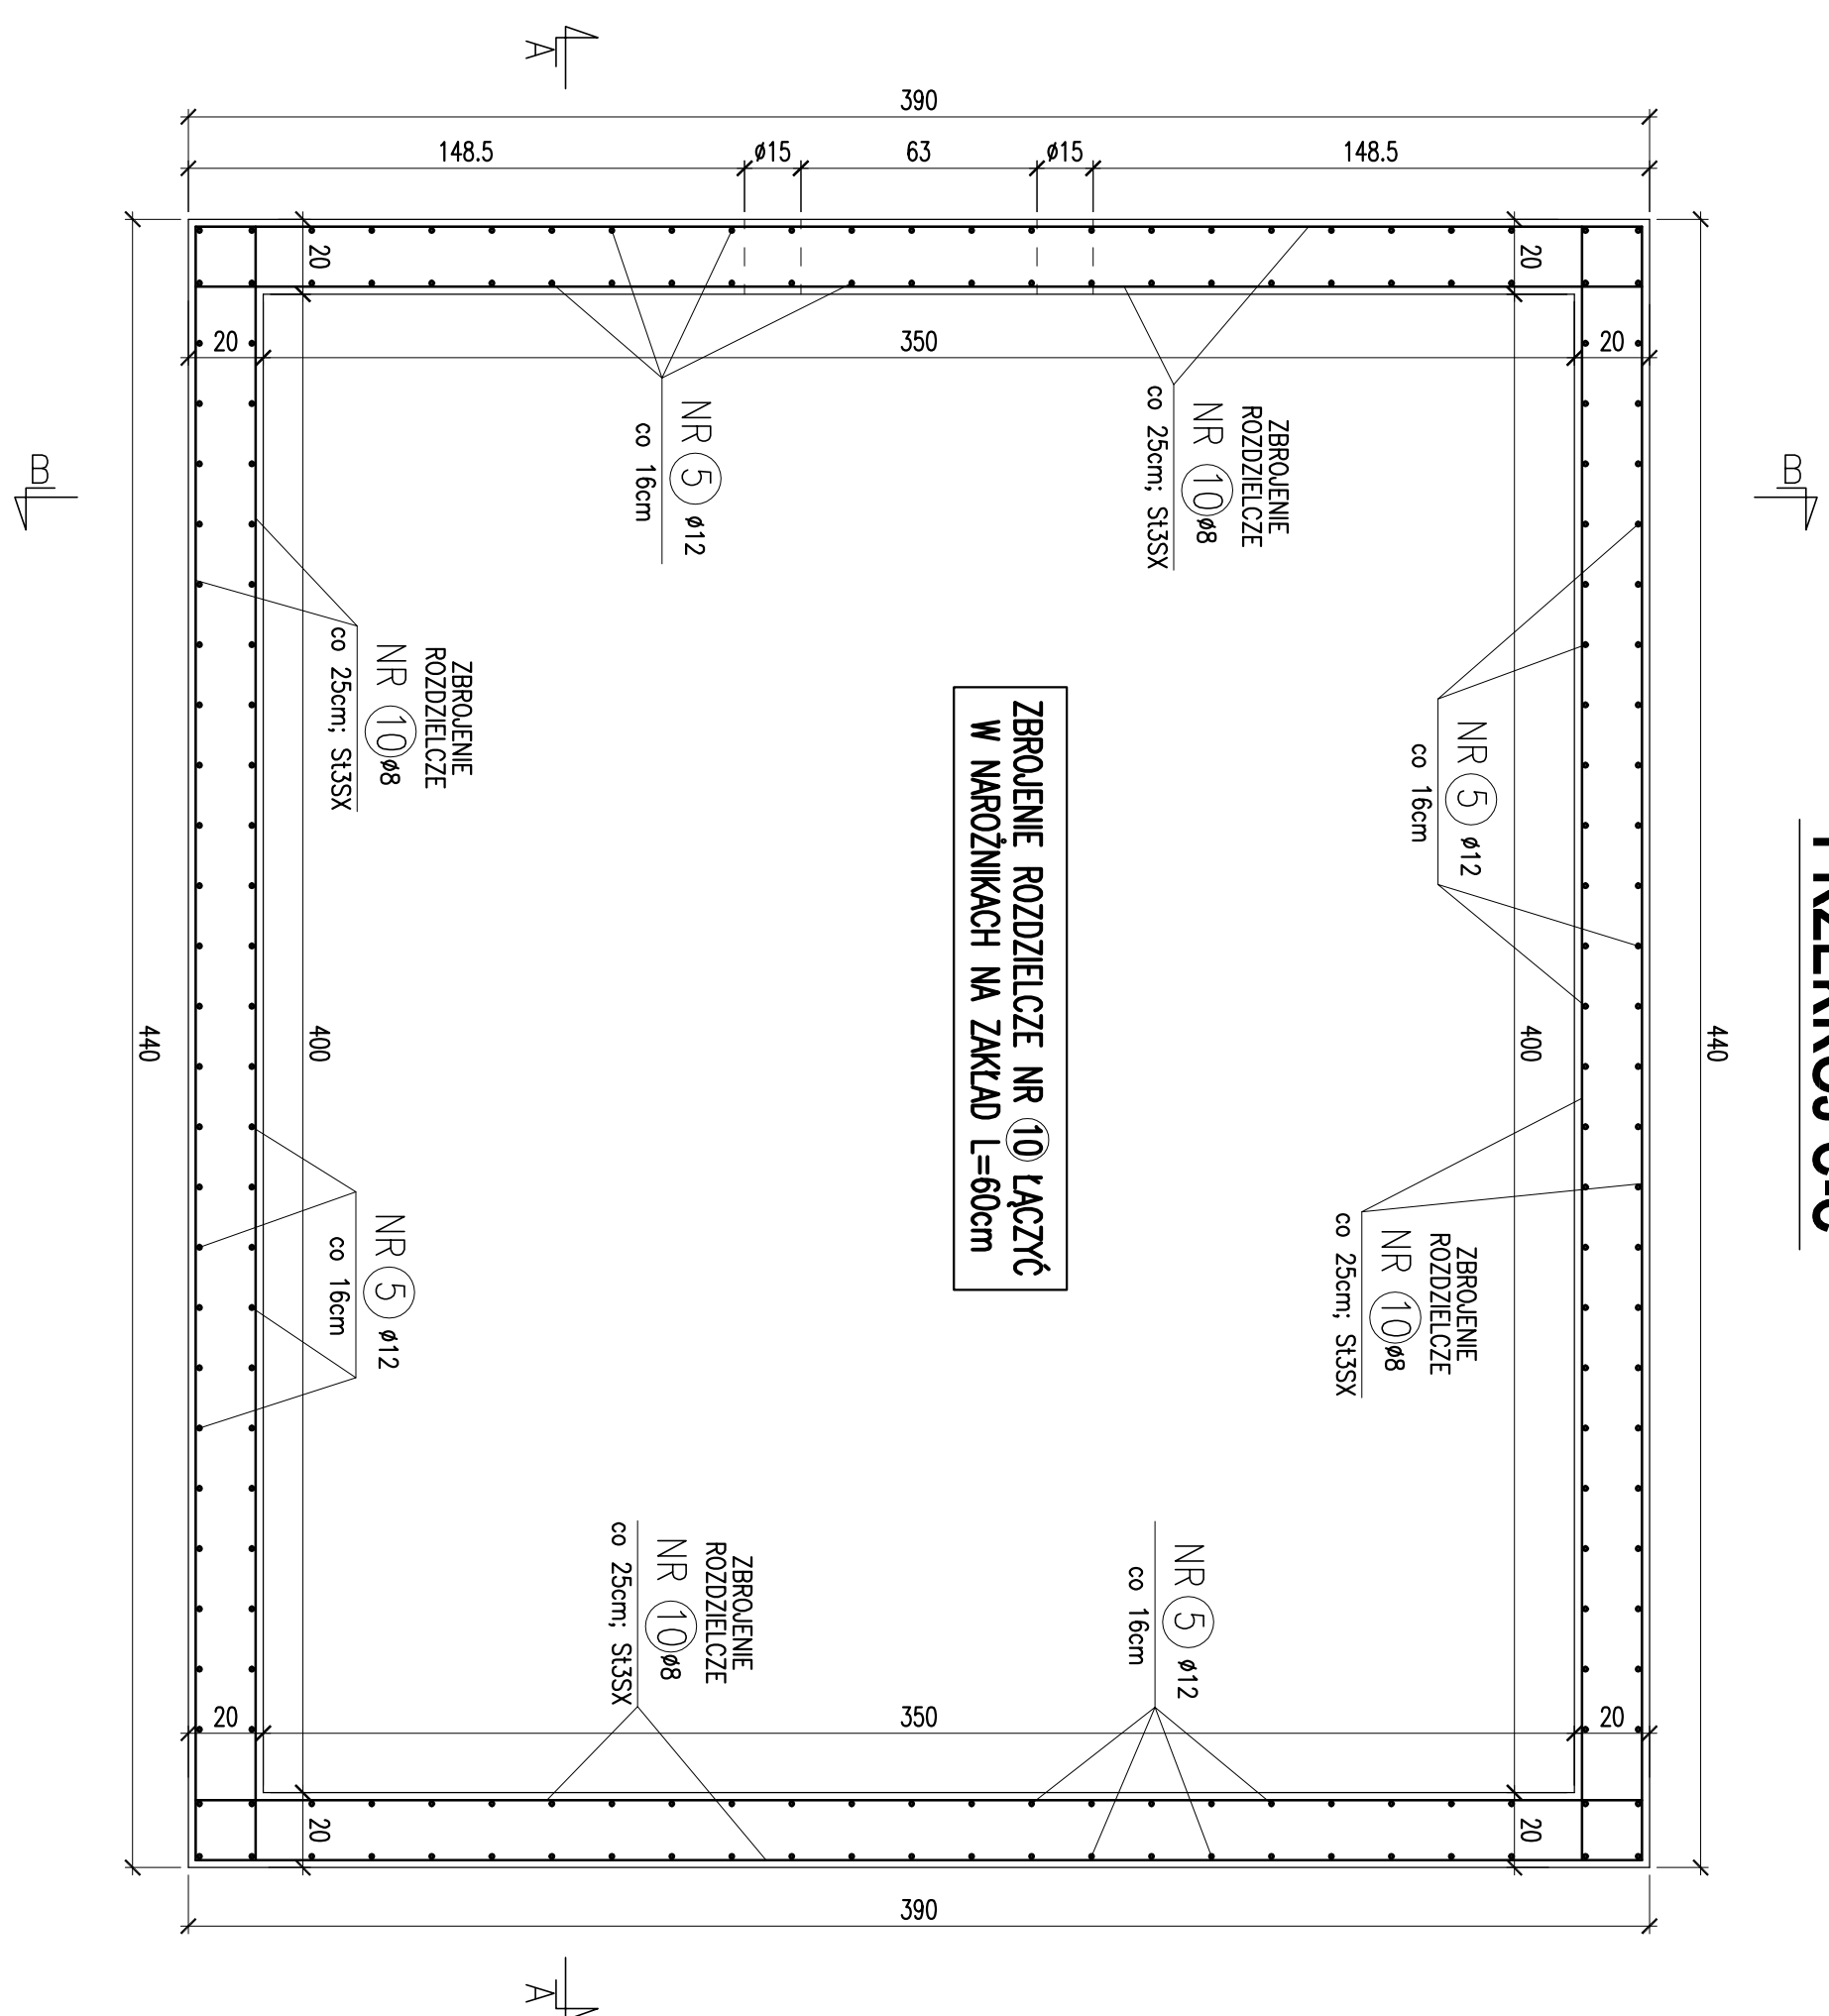

ZBROJENIE PŁYTY STROPOWEJ

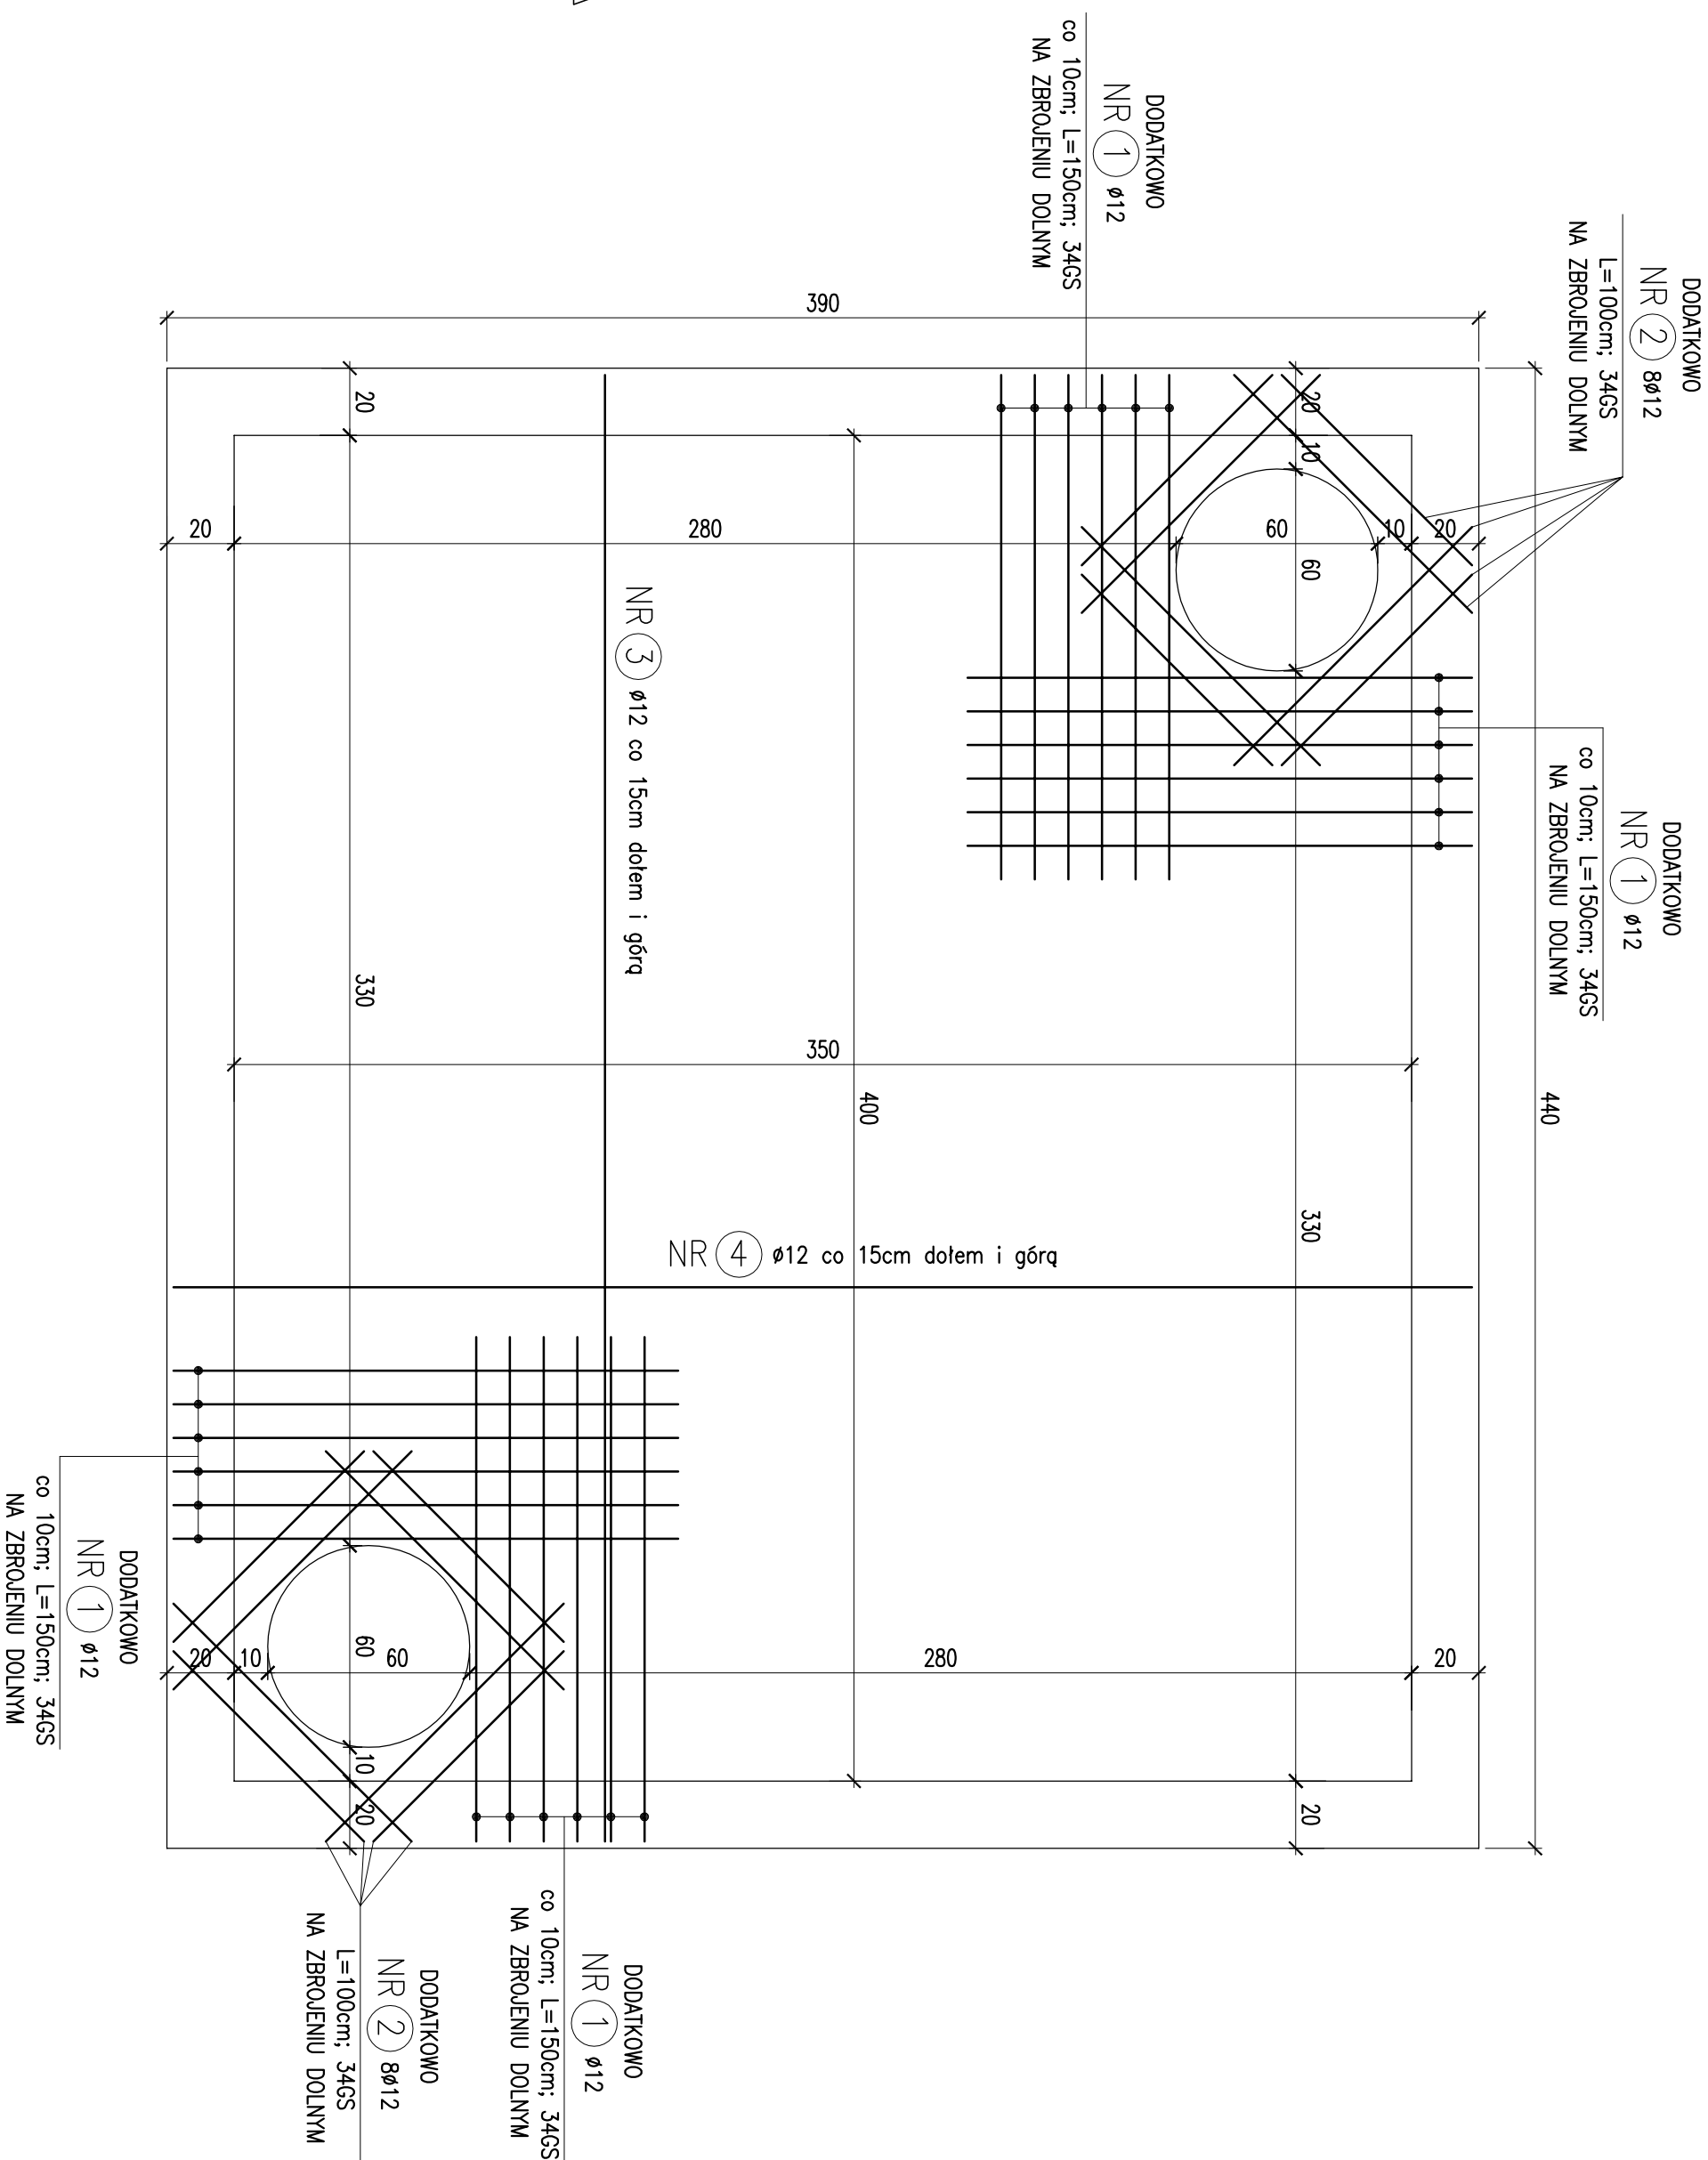

1. BETON B25 (C20/25)
2. OTULENIE $\alpha=5(2)$ cm
3. STAL ZBROJENIOWA 34GS

**ŚCIANY POMIESZCZENIA MOŻNA OBSYPAĆ
DOPIERO PO WYKONANIU PŁYTY STROPOWEJ**

Buro Studiów i Projektów Inżynierskich "Tetrapol"	
ul. Dąbki 23/25, tel. 218 218 9999	
Investor:	SPZOZ Leńskie Pogotowie ul. Kiełkowska 5 01-334 Warszawa
Temat:	Budowa hangaru lotniskowego UPR z zapleczem
Adres:	Lotnisko Skarżyn - Gąsław Dz. Nr 699/5, str. Gwieździ II
PROJEKT BUDOWLANY	
Wzrost:	KONSTRUKCYJA
Nazwa projektu:	HIDROFORNA
	Nr 18